
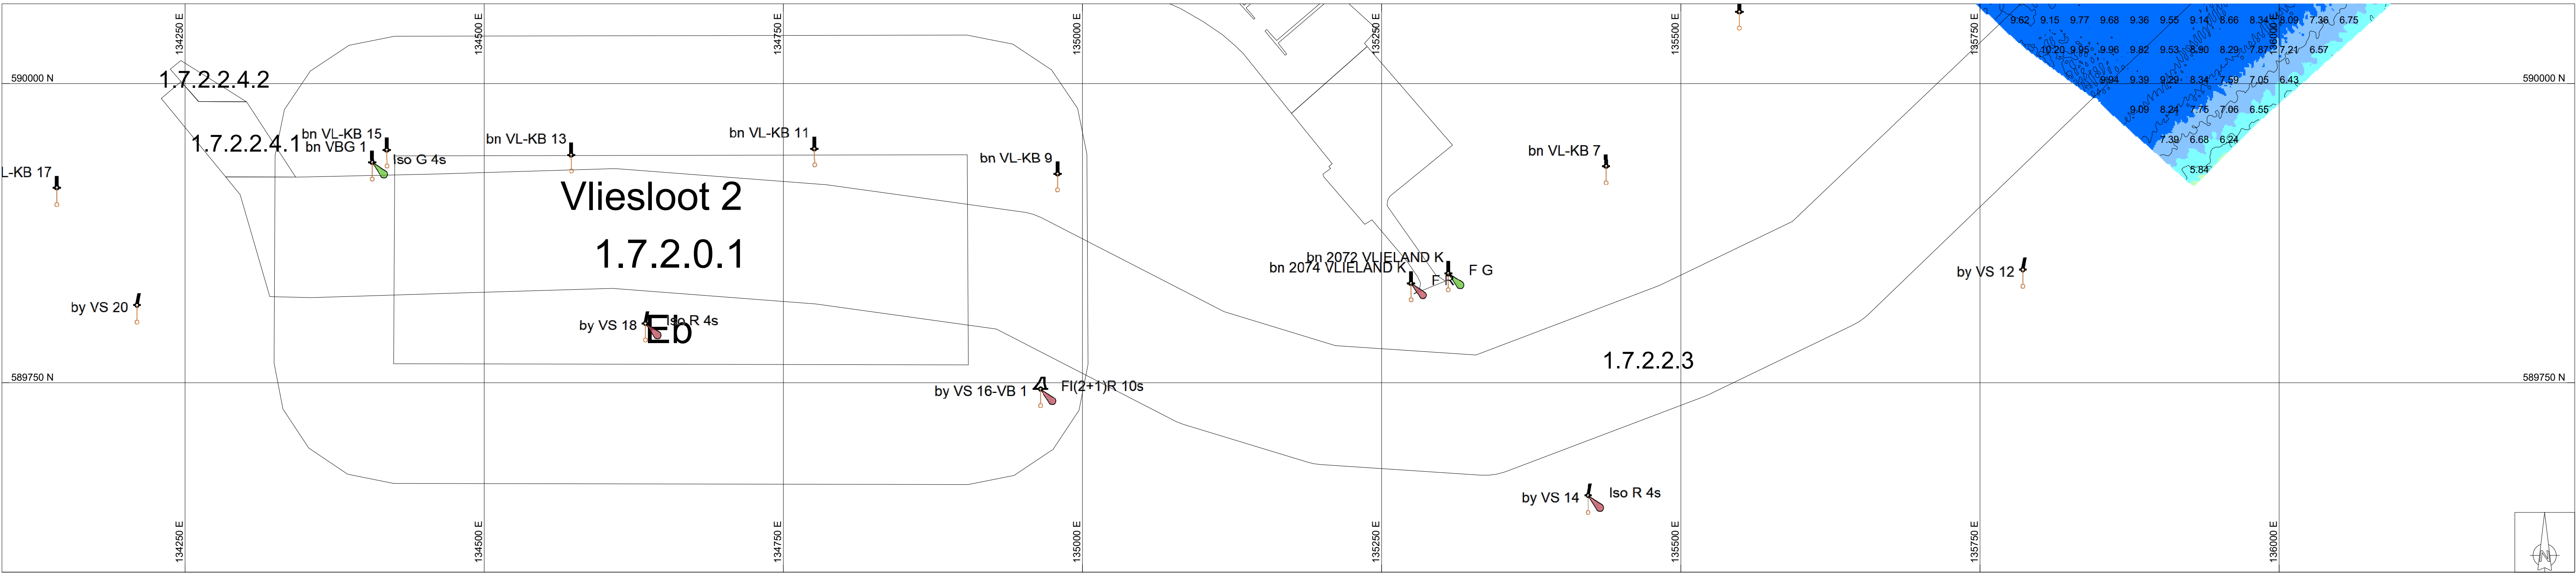
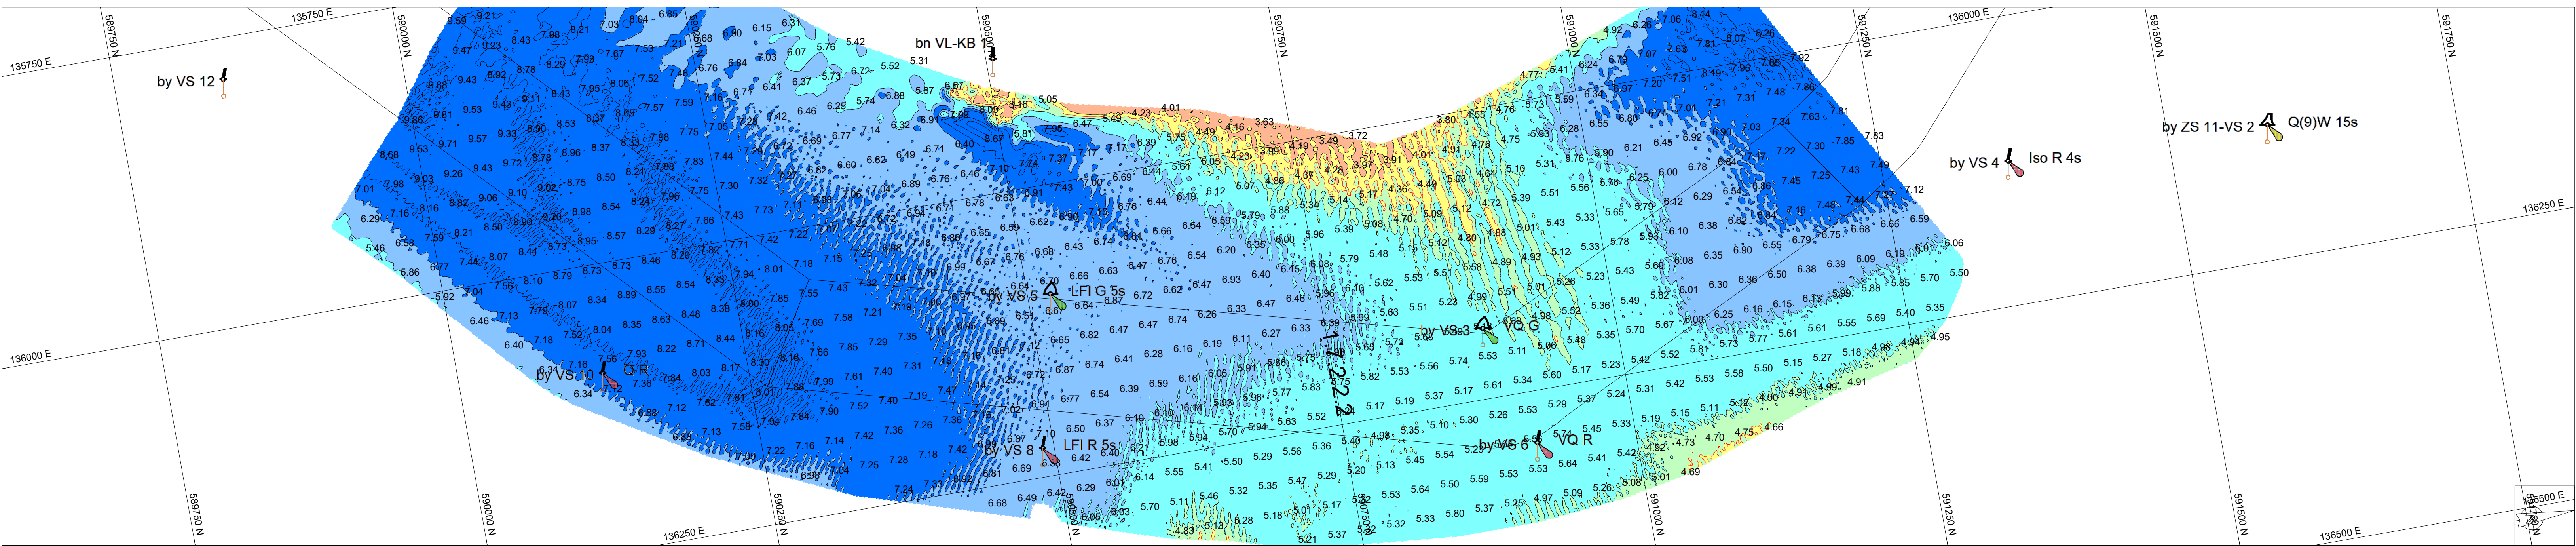
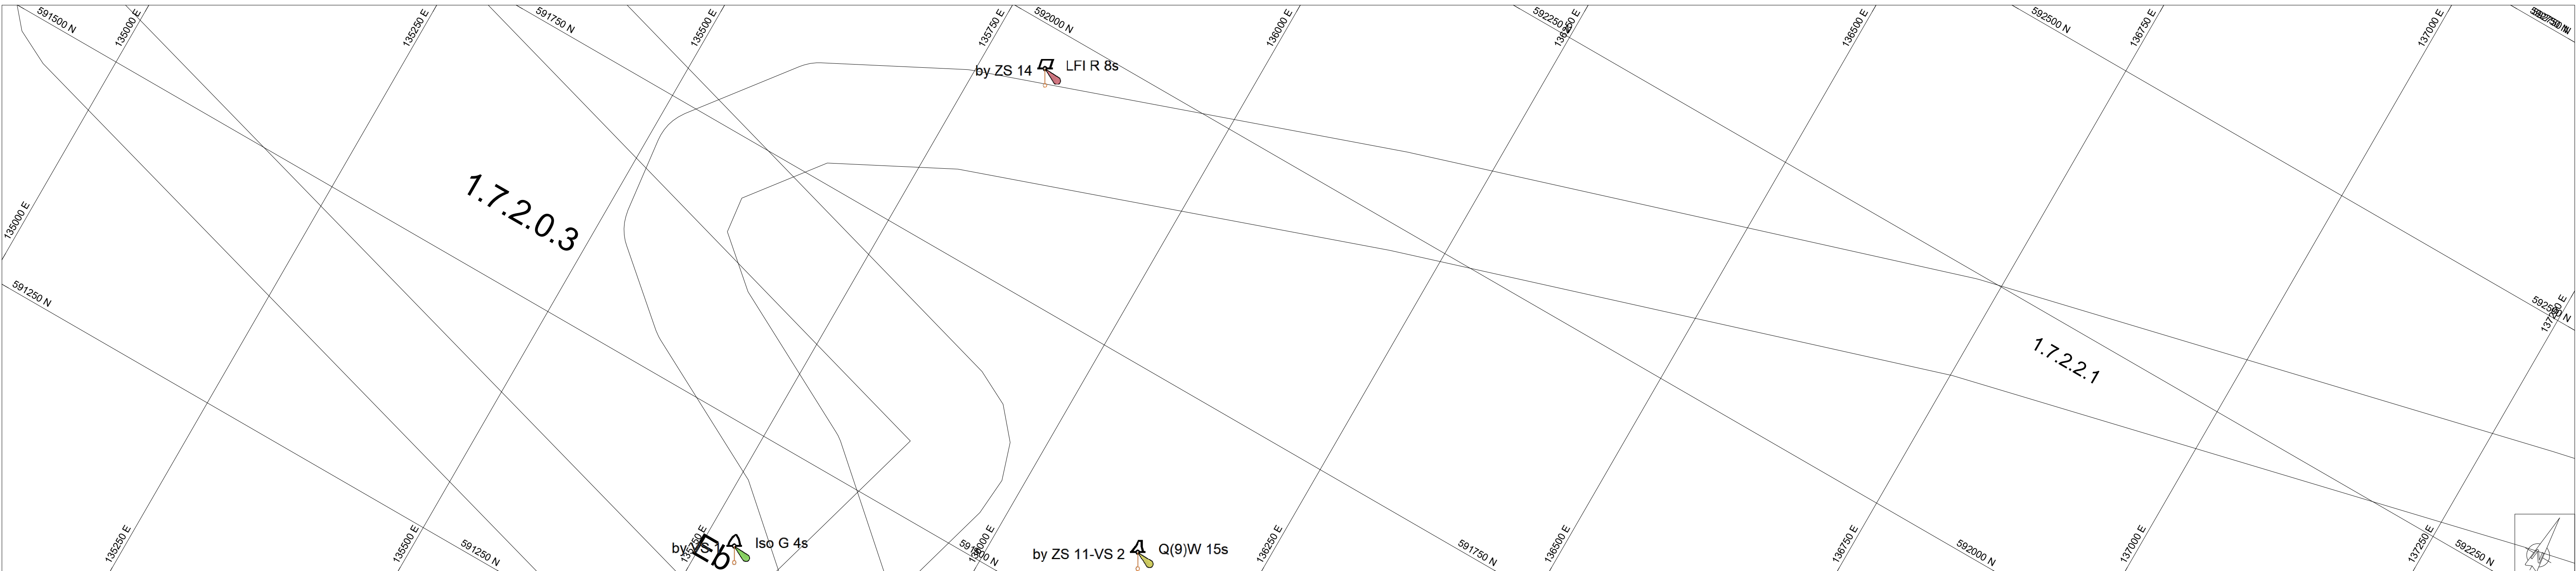


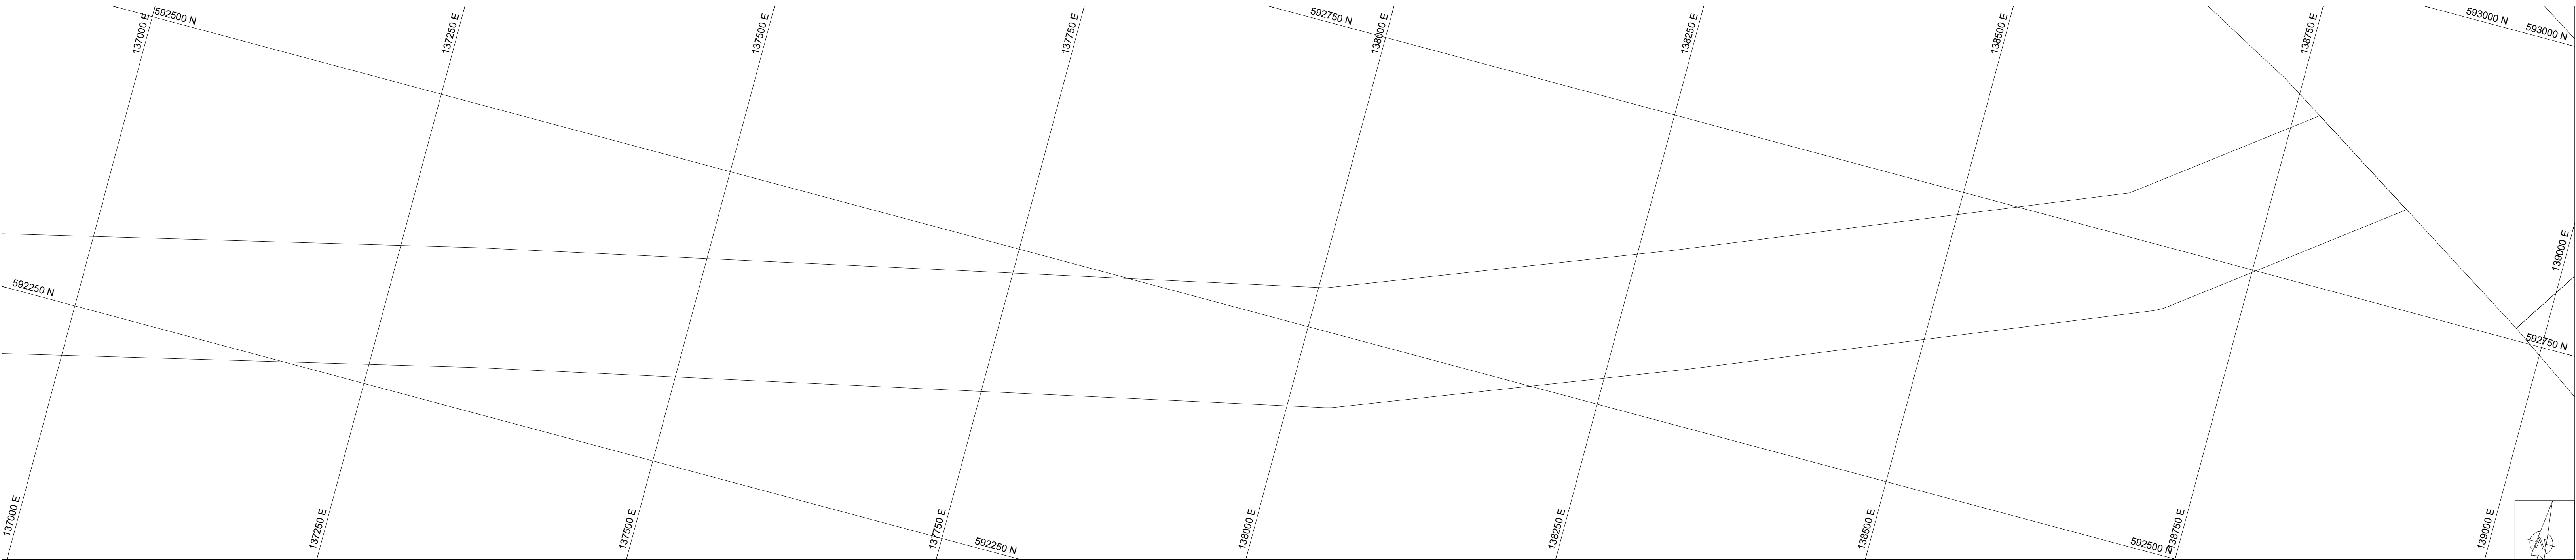

Geodetische informatie		Algemene informatie	
Projectie	: RDNAPTRANS	Positie	: Applanix Wavemaster (Trimble)
Geodetische Datum	: ETRS 89	Diepte	: Reson T20 Dual Head
Ellipsoïde	: Bessel 1841	Meetfrequentie	: 240 Hz
Verticale Datum	: NAP	Koers	: Applanix Wavemaster
Referentiestation	: VRS NOW	Scheefstand	: Applanix Wavemaster
Positionering	: GPS RTK	Opnamevaartuig	: SV Etna
		Inwisssoftware	: PDS2000 Versie 4.4.3.0
		Verwerkingssoftware	: AutoClean 2025.2
		Presentatiesoftware	: PDS2000 Versie 4.4.18.4

ACTUEEL_Baggervakken_Verspreidingslocaties

Contourlijnen

Contourlijn 5.0m

Contourlijn 4.5m - plan 3

Datum boeienbestand: 13-03-2026

7.50

6.50

5.50

5.00

4.50

4.00

3.50

7.00

6.00

5.00

4.50

4.00

3.00

Zichtbare raster en dieptelijnen gebaseerd op 1x1m raster (gemiddeld).

Overzicht

Schaal: 1:220000

Waddenzee - Zeegat van het Vlie

Vlieland-Harlingen t.o.v. NAP

19 maart 2026

Rijkswaterstaat Ministerie van Infrastructuur en Waterstaat	Opdrachtgever:	PRS projectcode	26WDZ3027m3_277	
		Kaartnummer	26WDZ3027m3_277_01	
		Kaartserie	blad 1 van 1	
		Nummering data	NL Norm A Hydrografie	
		Formaat	A0	
Opdrachtnemer:		Bestandsnaam	277_20260319_Zeegat van het Vlie_MB_1x1_dtm	
		Schaal: 1:2500	25 m50 m75 m100 m125 m	
		Getekend	Gezien	Akkoord
		MR	WR	

Baggersbedrijf De Boer

Van der Kamp BV