


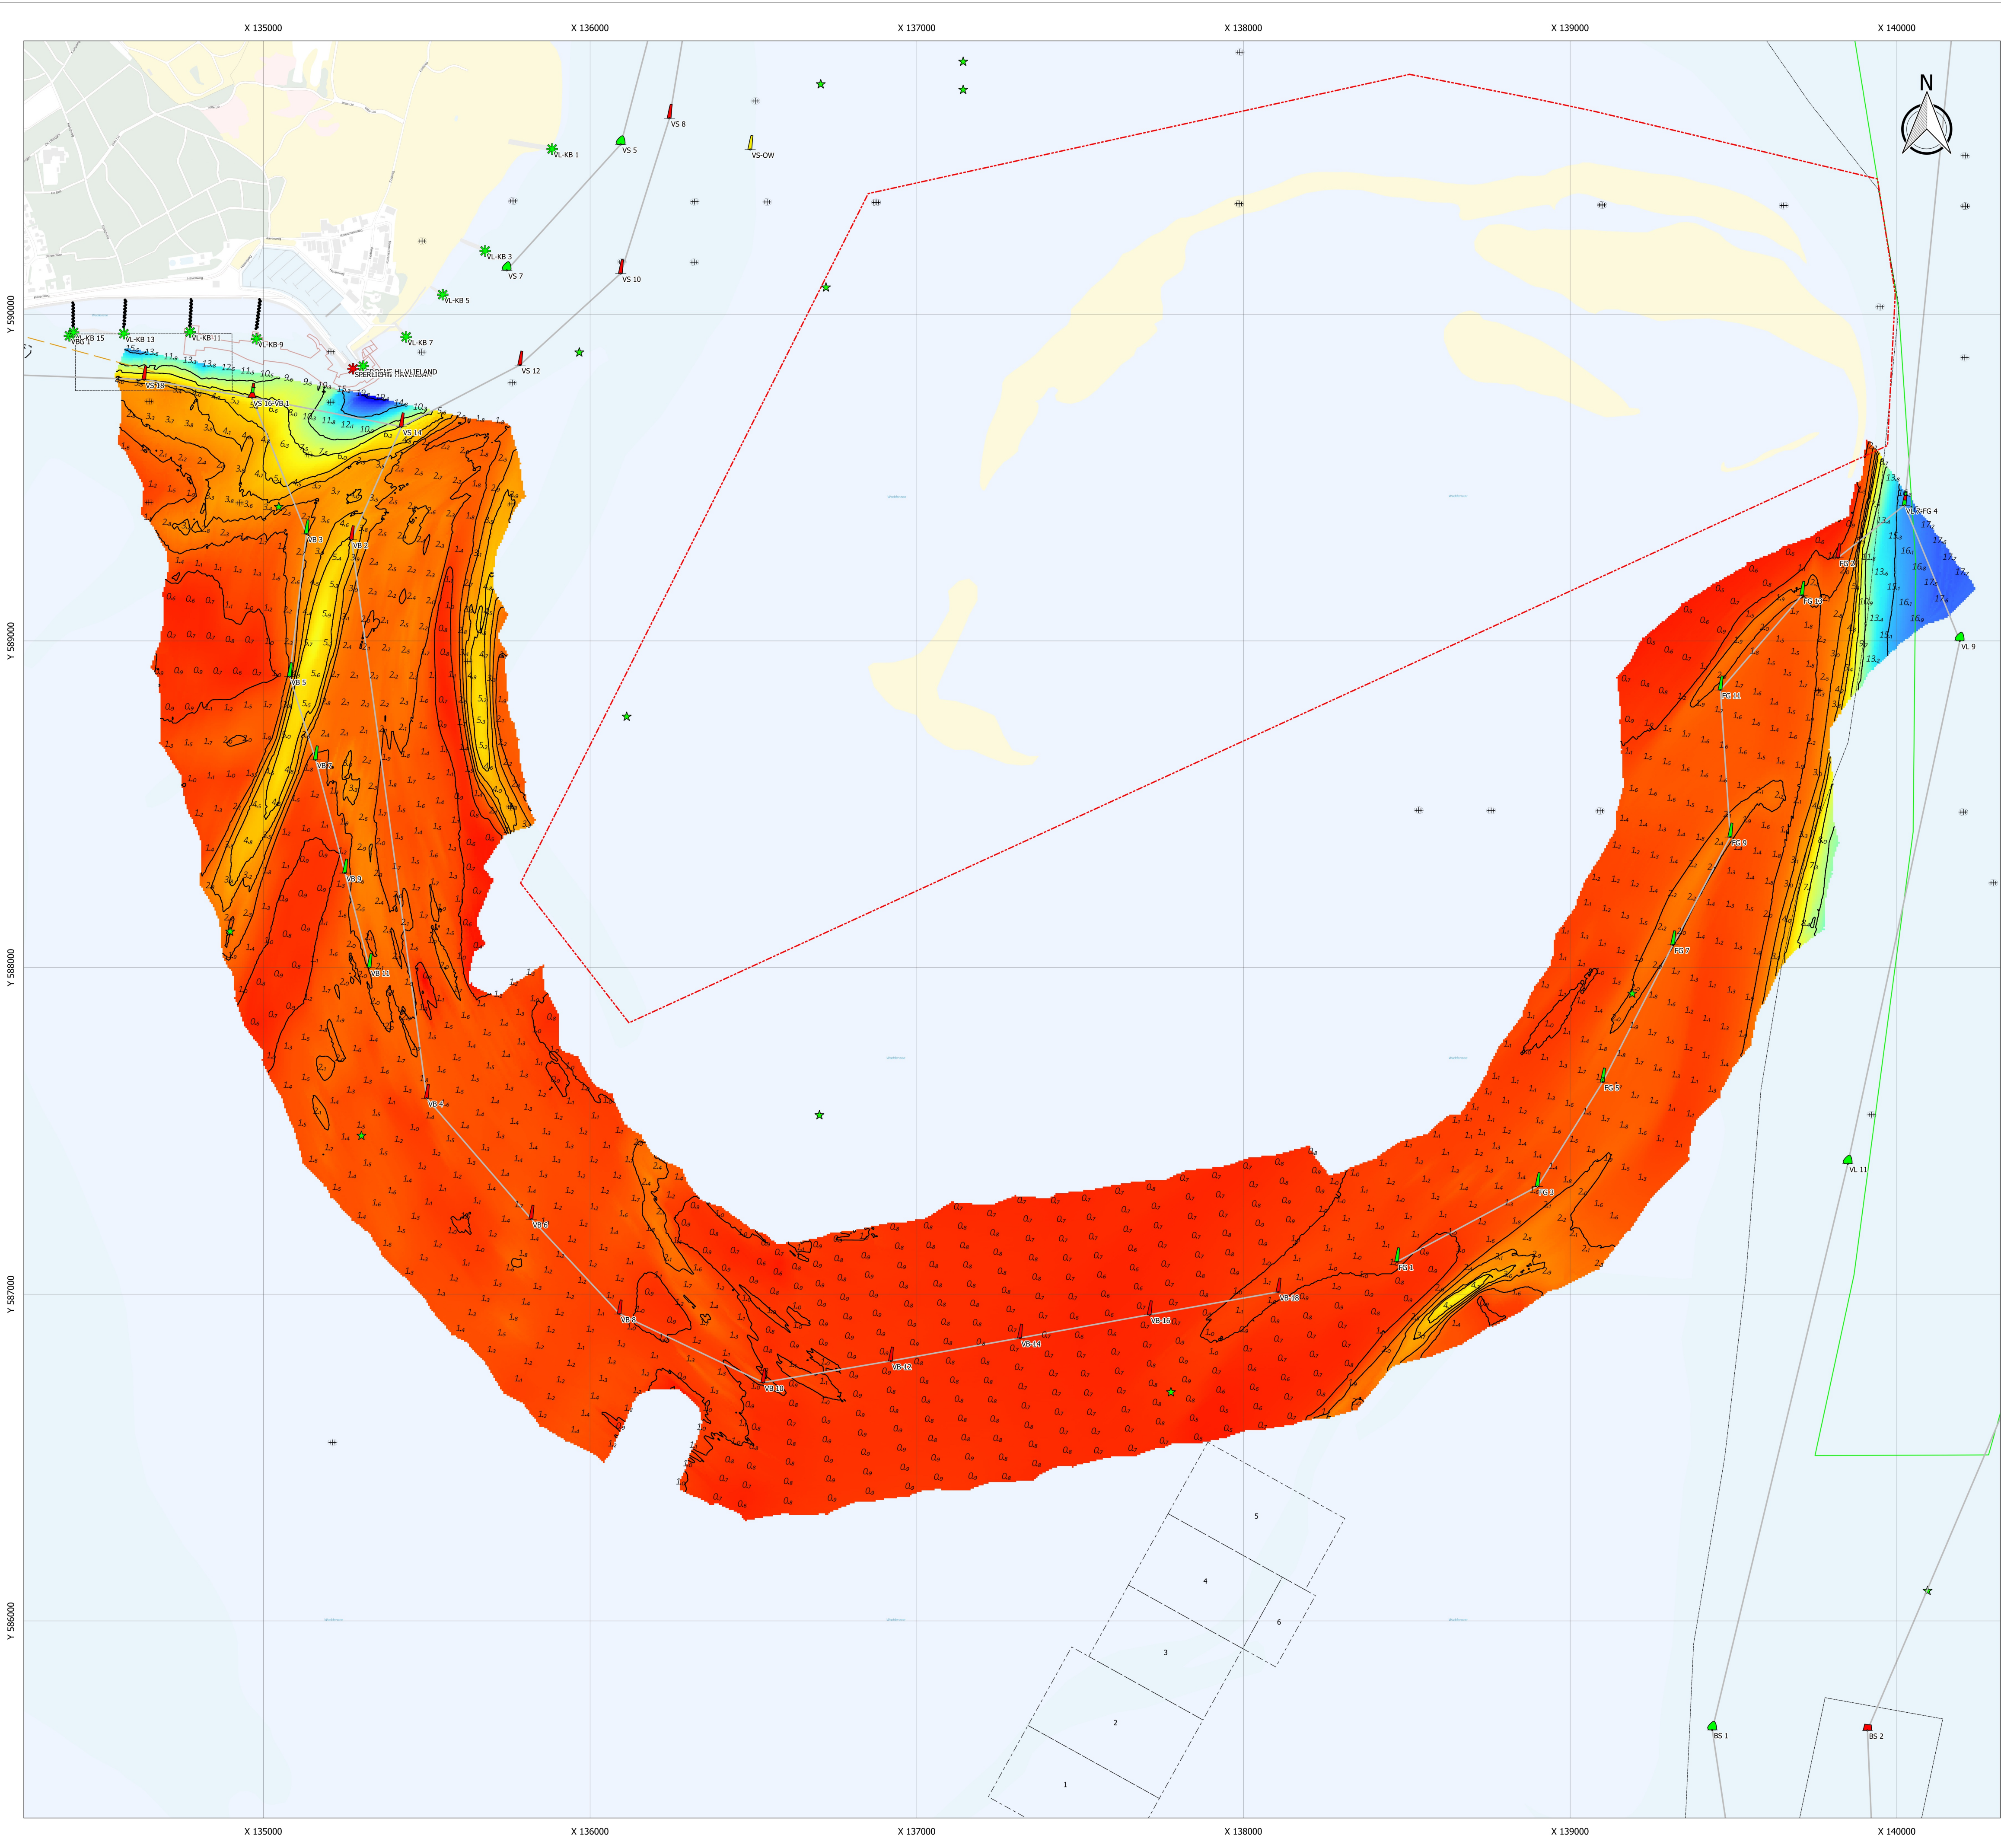

Geodetische informatie

Projectie : Rijksdriehoekstelsel
Referentievlak : NAP
Hoogtecorrectie : 06-GPS
Transformatie : Omgerekend van ETRS89 via RDNAPTRANS naar RDNAP.

Algemene informatie

Meetvaart(en) : Beluga, Seahunter en VanRee
Dieptesensor(en) : Kongsberg EA40
Plaatsopstelling : Advanced Navigation Certus
Motorsensor(en) : Advanced Navigation Certus
Datum vorige opname : 13 - 17 maart 2025
Invissoftware : Ony 9
Verwerkingsoftware : Ony 9
Presentatiesoftware : QGIS 3.34

Legenda

- Wrakken
- Obstakels
- Redevakken
- Lichtlijn aanloop Delfzijl
- Lichtlijn
- Ankergebieden
- Norded kabel
- Kabels en leidingen buiten gebruik
- Gasleidingen
- Voestof leidingen
- Electronische kabels
- Data en Telecom kabels
- Kabel en leidingstraten
- ZeeEnergie kabel
- Connector kabel
- Buitengaats lijn
- Dammen
- Strandhoofden Vlieland
- Zinkstukken
- Vierhuizergat Geulwand
- Vlieland Geulwand
- Mossels
- MZI Installatie
- Artikel 20
- Bodembeheergrens
- Betwistgebied lijn
- Betwistgebied
- Oude dam
- Schelpwingsgebied
- Verspreidingsvakken

Kleuren Legenda (m onder N.A.P.):

0.0
1.0
2.0
3.0
4.0
5.0
6.0
7.0
8.0
9.0
10.0
11.0
12.0
13.0
14.0
15.0
16.0
17.0
18.0
19.0
20.0

Opmerkingen:

Overstijgt oorspronkelijke 50m (gemiddeld)
-Dieptesijfer: elke 50m (gemiddeld)
1₅ dieptesijfer onder referentievlak
1₁₀ dieptesijfer boven referentievlak
-Betonning Bestand: 02-03-2026

Deze kaart is niet bestemd voor nautisch gebruik.
De inhoud van deze kaart is bestemd voor het beheer, onderzoek- en advieswerk van RWS.

Overzicht groot

Schaal:1:2.000.000

Overzicht klein

Schaal:1:600.000

Waddenzee Vlie
Vaargeul Vlielanderbalg, Franse Gaatje
Opname datum: 25 en 26 februari, 2 maart

Opdrachtgever:

Rijkswaterstaat
Ministerie van Infrastructuur en Waterstaat

Opdrachtnemer:

deep
Hydrography & Geophysics

Project	P4444
PRS projectcode	26WDZ3004a2_1 en 26WDZ3026a2_1
Kaartnummer	NNDW_2026-75193
Kaartserie	kaart 1 van 1
Normering data	NL Norm B Hydrografie
Formaat	ISO A1
Schaal	1:10000

0 100 200 300 400 500 meters

getekend	gecontroleerd
LVE	NMU
06-03-2026	06-03-2026