
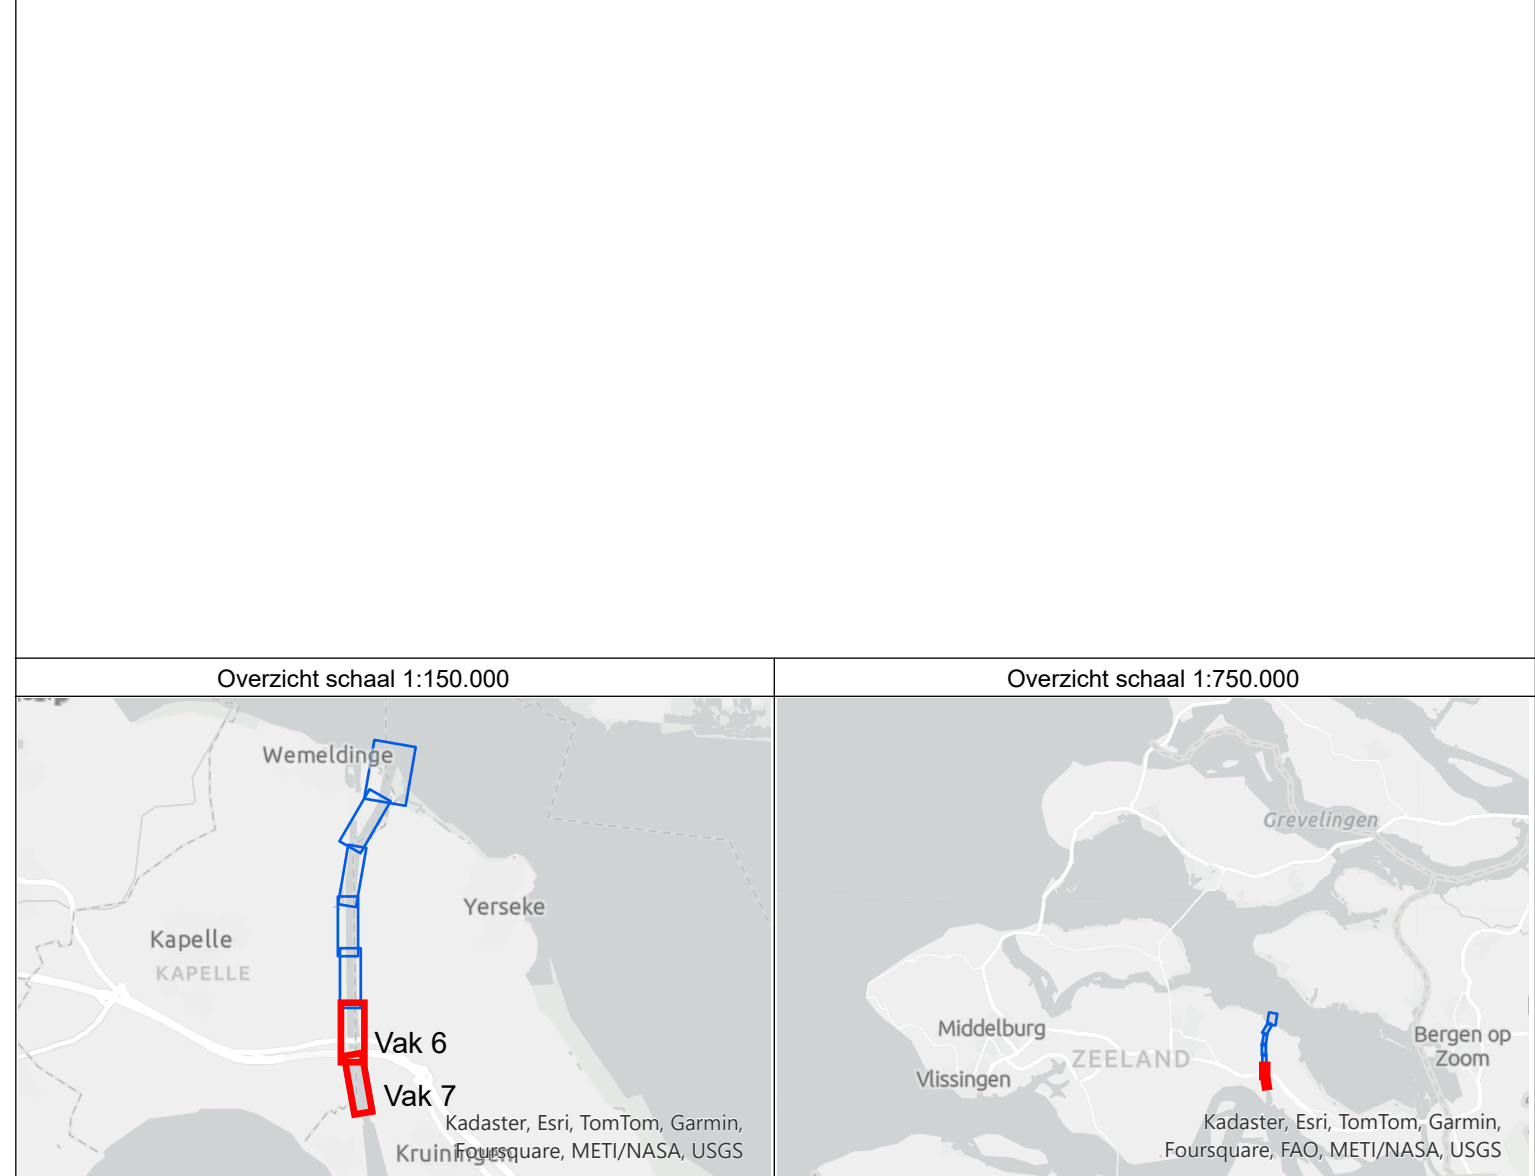


<b>Geodetische informatie</b>	Rijkswaterstaat	<b>Algemene informatie</b>	Scale
Project	Amersfoort	Metingstijd	EM040c
Geodetische Datum	Amersfoort	Reeds	
Ellipsoïde	Amersfoort	MAP	Qinyi 9
Verticale Datum	Amersfoort	NEI/PCS	Qimera
Referentiestation	ORF-STK	Presentatie-software	ARCIS
Plaatsbepaling	Omgekeerd van ETRSS via RDNAPT/TRANSOS18 naar RDNAP	Datum vorige opname	0203-01-2014
Coördinaten			

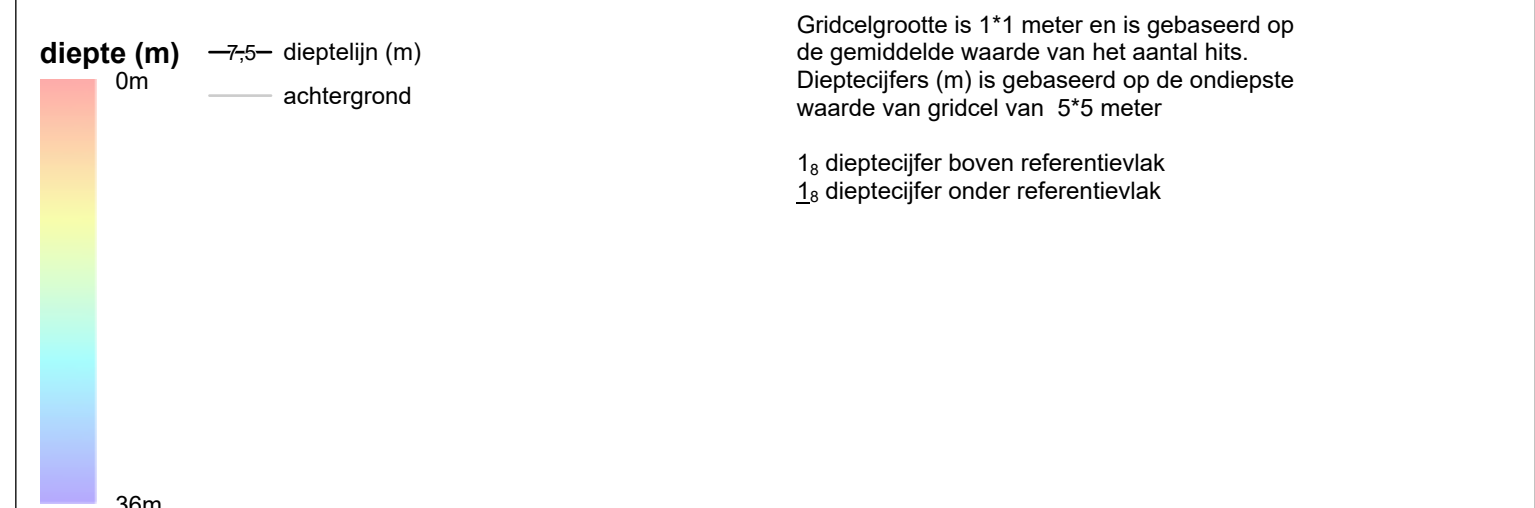

**Kanaal Zuid-Beveland**  
**Kanaal Zuid-Beveland**  
 Dieptelers en -lijnen / Multibeam / Opnamedatum 7 en 8 januari 2025

Opdrachtgever:	RWS CIV Rijkswaterstaat Kanaal Zuid-Beveland Kanaal Zuid-Beveland Kanaal Zuid-Beveland	RWS projectcode	25KZB6202m1_1
Opdrachtnemer:	kragten	Kaartnummer	25KZB6202m1_1_04
		Kaartserie	4 van 4 bladen
		Normering data	NL Norm A
		Formaat	A0_L
		Schaal	1:1.000
		Getekend	Gecontroleerd
		LBA	JP
			20-2-2025