

Algemene informatie

Geodetische gegevens

| | | |
|----------------------|-------------------|---------------|
| GPS Ellipsoïde: | ETRS 1989 | |
| Doel Ellipsoïde: | Bessel 1841 | |
| Datum Transformatie: | ERTS89 naar RDNAP | Rx: 0.395023 |
| | Dx: -565.7346 | Ry: -0.330776 |
| | Dy: -50.4058 | Rz: 1.876073 |
| | Dz: -465.2895 | Sf: -4.07242 |

Kaartprojectie: Rijksdriehoek (Stereografisch)

| | |
|-------------------------|-------------------|
| Oorsprong breedtegraad: | 52°09'22.17800"N |
| Oorsprong lengtegraad: | 005°23'15.50000"E |
| False Easting: | 155000 m |
| False Northing: | 463000 m |
| Schaalfactor: | 0.99990790 |

Verticaal datum: NAP (Normaal Amsterdams Peil), in meters

Peilconfiguratie


| | |
|-------------------------|---------------------------|
| Peilvaartuig: | ms. Markenje |
| Plaatsbepaling systeem: | Applanix PosMV - RTK |
| Multibeam systeem: | T20R - IDH |
| Geluidssnelheidsmeter: | Valeport Swift / mini SVP |

Opneemssoftware: PDS2000
Verwerkingssoftware: PDS2000


Legenda

| | | | |
|---|--------------------|--------------|--|
| Dieptecijfers / Verschilcijfers t.o.v. NAP / t.o.v. ref | -8,7 | Kleurentabel | |
| Contourlijnen per 1 meter | | | |
| Vakgrenzen met naam | | | |
| Topografie | | | |
| Coördinaten in meters | 155000 E, 463000 N | | |

Schaalbalk

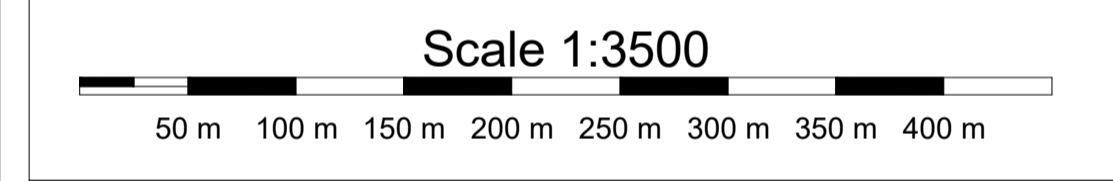

Overzichtstekening

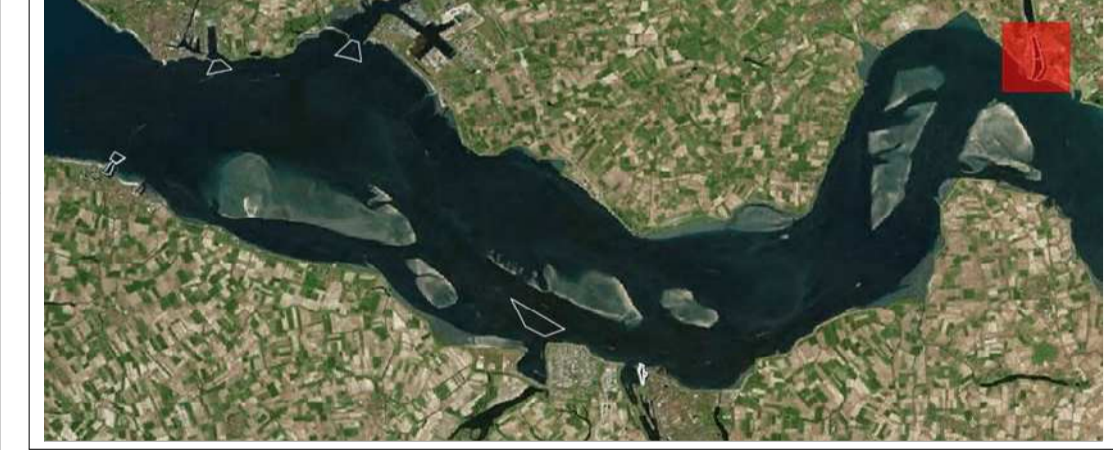

Tekening informatie

Opdrachtgever

Ministerie van Infrastructuur en Waterstaat
 Rijkswaterstaat Programma Projecten en Onderhoud (PPO)
 Postbus 1052
 3011XD, Rotterdam

Opdrachtnemer

Beens Dredging b.v.
 Harmenkaag 7
 1714LA, Schagen
 Postbus 6, 8280 AA Genemuiden

Project

D19056 - Onderhoud zoute bagger & havens van de Westerschelde

| | | |
|----------|----------------|----------|
| Tekenaar | Controleur | Vrijgave |
| F. Kager | J. van Zuijlen | F. Groot |

Onderwerp

Verschilkaart Hansweert
 Peiling t.o.v. minimale onderhoudsdiepte

| | | | |
|-----------------|-----------------|--------------|-----------------------------------|
| Tekeningnummer: | 241216_D19056_2 | Peildatum: | 16 december 2024 |
| Formaat: | A1 | Status: | Periodieke peiling |
| Schaal: | 1:3500 | Databestand: | D19056-241216-af-Hansweert-MD24-1 |