



Algemene informatie

Geodetische gegevens
 GPS Ellipsoïde: ETRS 1989
 Doel Ellipsoïde: Bessel 1841
 Datum Transformatie: ERTS89 naar RDNAP
 Dx: -565.7346
 Dy: -50.4058
 Dz: -465.2895

Rx: 0.395023
 Ry: -0.330776
 Rz: 1.876073
 Sf: -4.07242

Kaartprojectie: Rijksdriehoek (Stereografisch)
 Oorsprong breedtegraad: 52°09'22.17800"N
 Oorsprong lengtegraad: 005°23'15.50000"E
 False Easting: 155000 m
 False Northing: 463000 m
 Schaalfactor: 0.99990790

Verticaal datum: NAP (Normaal Amsterdams Peil), in meters

Peilconfiguratie
 Peilvaartuig: ms. Multi-Survey 4
 Plaatsbepaling systeem: Applinix PosMV - RTK
 Multibeam systeem: T20R - IDH
 Geluidssnelheidsmeter: Valeport Swift / mini SVP

Opneemssoftware: PDS2000
Verwerkingssoftware: PDS2000

Legenda

Dieptecijfers / Verschilcijfers -8,7
 t.o.v. NAP / t.o.v. ref

Contourlijnen per 1 meter

Vakgrenzen met naam Vak 1


Topografie

Coördinaten in meters 155000 E, 463000 N

Kleurentabel

- 5.00
- 6.00
- 7.00
- 8.00
- 9.00
- 10.00
- 11.00
- 12.00
- 13.00
- 14.00
- 15.00

Schaalbalk

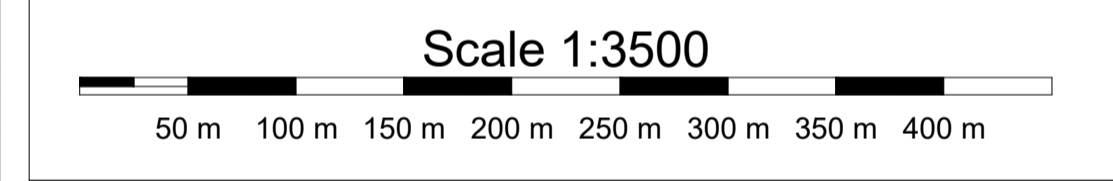

Overzichtstekening



Tekening informatie

Opdrachtgever
 Ministerie van Infrastructuur en Waterstaat
 Rijkswaterstaat Programma Projecten en Onderhoud (PPO)
 Postbus 1052
 3011XD, Rotterdam

Opdrachtnemer
 Beens Dredging b.v.
 Harmenkaag 7
 1714LA, Schagen
 Postbus 6, 8280 AA Genemuiden

Project
D19056 - Onderhoud zoute bagger & havens van de Westerschelde

Tekenaar	Controleur	Vrijgave
F. Kager	J. van Zuijlen	F. Groot

Onderwerp
Bathymetriekaart Hansweert

Tekeningnummer: 250210_D19056_1	Peildatum: 07 februari 2025
Formaat: A1	Status: Uitbelling
Schaal: 1:3500	Databestand: D19056-250206-a-U-Hansweert.MDW-1