



Algemene informatie

Geodetische gegevens		
GPS Ellipsoïde:	ETRS 1989	
Doel Ellipsoïde:	Bessel 1841	
Datum Transformatie:	ERTS89 naar RDNAP	Rx: 0.395023
	Dx: -565.7346	Ry: -0.330776
	Dy: -50.4058	Rz: 1.876073
	Dz: -465.2895	Sf: -4.07242
Kaartprojectie:		
	Rijksdriehoek (Stereografisch)	
	Oorsprong breedtegraad:	52°09'22.17800"N
	Oorsprong lengtegraad:	005°23'15.50000"E
	False Easting:	155000 m
	False Northing:	463000m
	Schaalfactor:	0.99990790
Verticaal datum:		
	NAP (Normaal Amsterdams Peil), in meters	
Peilconfiguratie		
Peilvaartuig:	ms. Markenje	
Plaatsbepaling systeem:	Applanix PosMV - RTK	
Multibeam systeem:	T20R - IDH	
Geluidssnelheidsmeter:	Valeport Swift / mini SVP	
Opneemssoftware:		
Verwerkingssoftware:	PDS2000	
	PDS2000	

Legenda

Dieptecijfers / Verschilcijfers t.o.v. NAP / t.o.v. ref	-8,7	Kleurentabel
Contourlijnen per 1 meter		
Vakgrenzen met naam	Vak 1	
Topografie		
Coördinaten in meters	155000 E , 463000 N	

-5.00

-6.00

-7.00

-8.00

-9.00

-10.00

-11.00


-12.00

-13.00

-14.00

-15.00

Schaalbalk

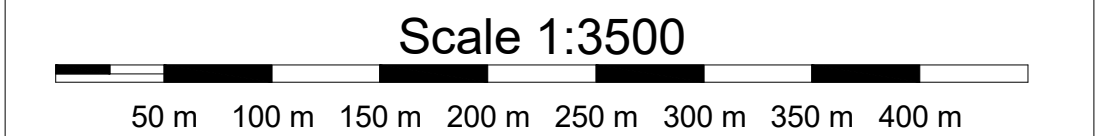

Overzichtstekening



Tekening informatie

Opdrachtgever		
Ministerie van Infrastructuur en Waterstaat Rijkswaterstaat Programma Projecten en Onderhoud (PPO) Postbus 1052 3011XD, Rotterdam		
Opdrachtnemer		
Beens Dredging b.v. Coenhavenweg 12 1013BL, Amsterdam Postbus 6, 8280 AA Genemuiden		
Project		
D19056 - Onderhoud zoute bagger & havens van de Westerschelde		
Tekenaar	Controleur	Vrijgave
F. Kager	J. van Zuijlen	F. Groot
Handtekening	Handtekening	Handtekening
Onderwerp		
Bathymetriekaart Hansweert		
Tekeningnummer: 250502_D19056_1	Peildatum: 01 mei 2025	
Formaat: A1	Status: Periodieke peiling	
Schaal: 1:3500	Databestand: D19056-250502-a-P-Hansweert-MBY-1	