


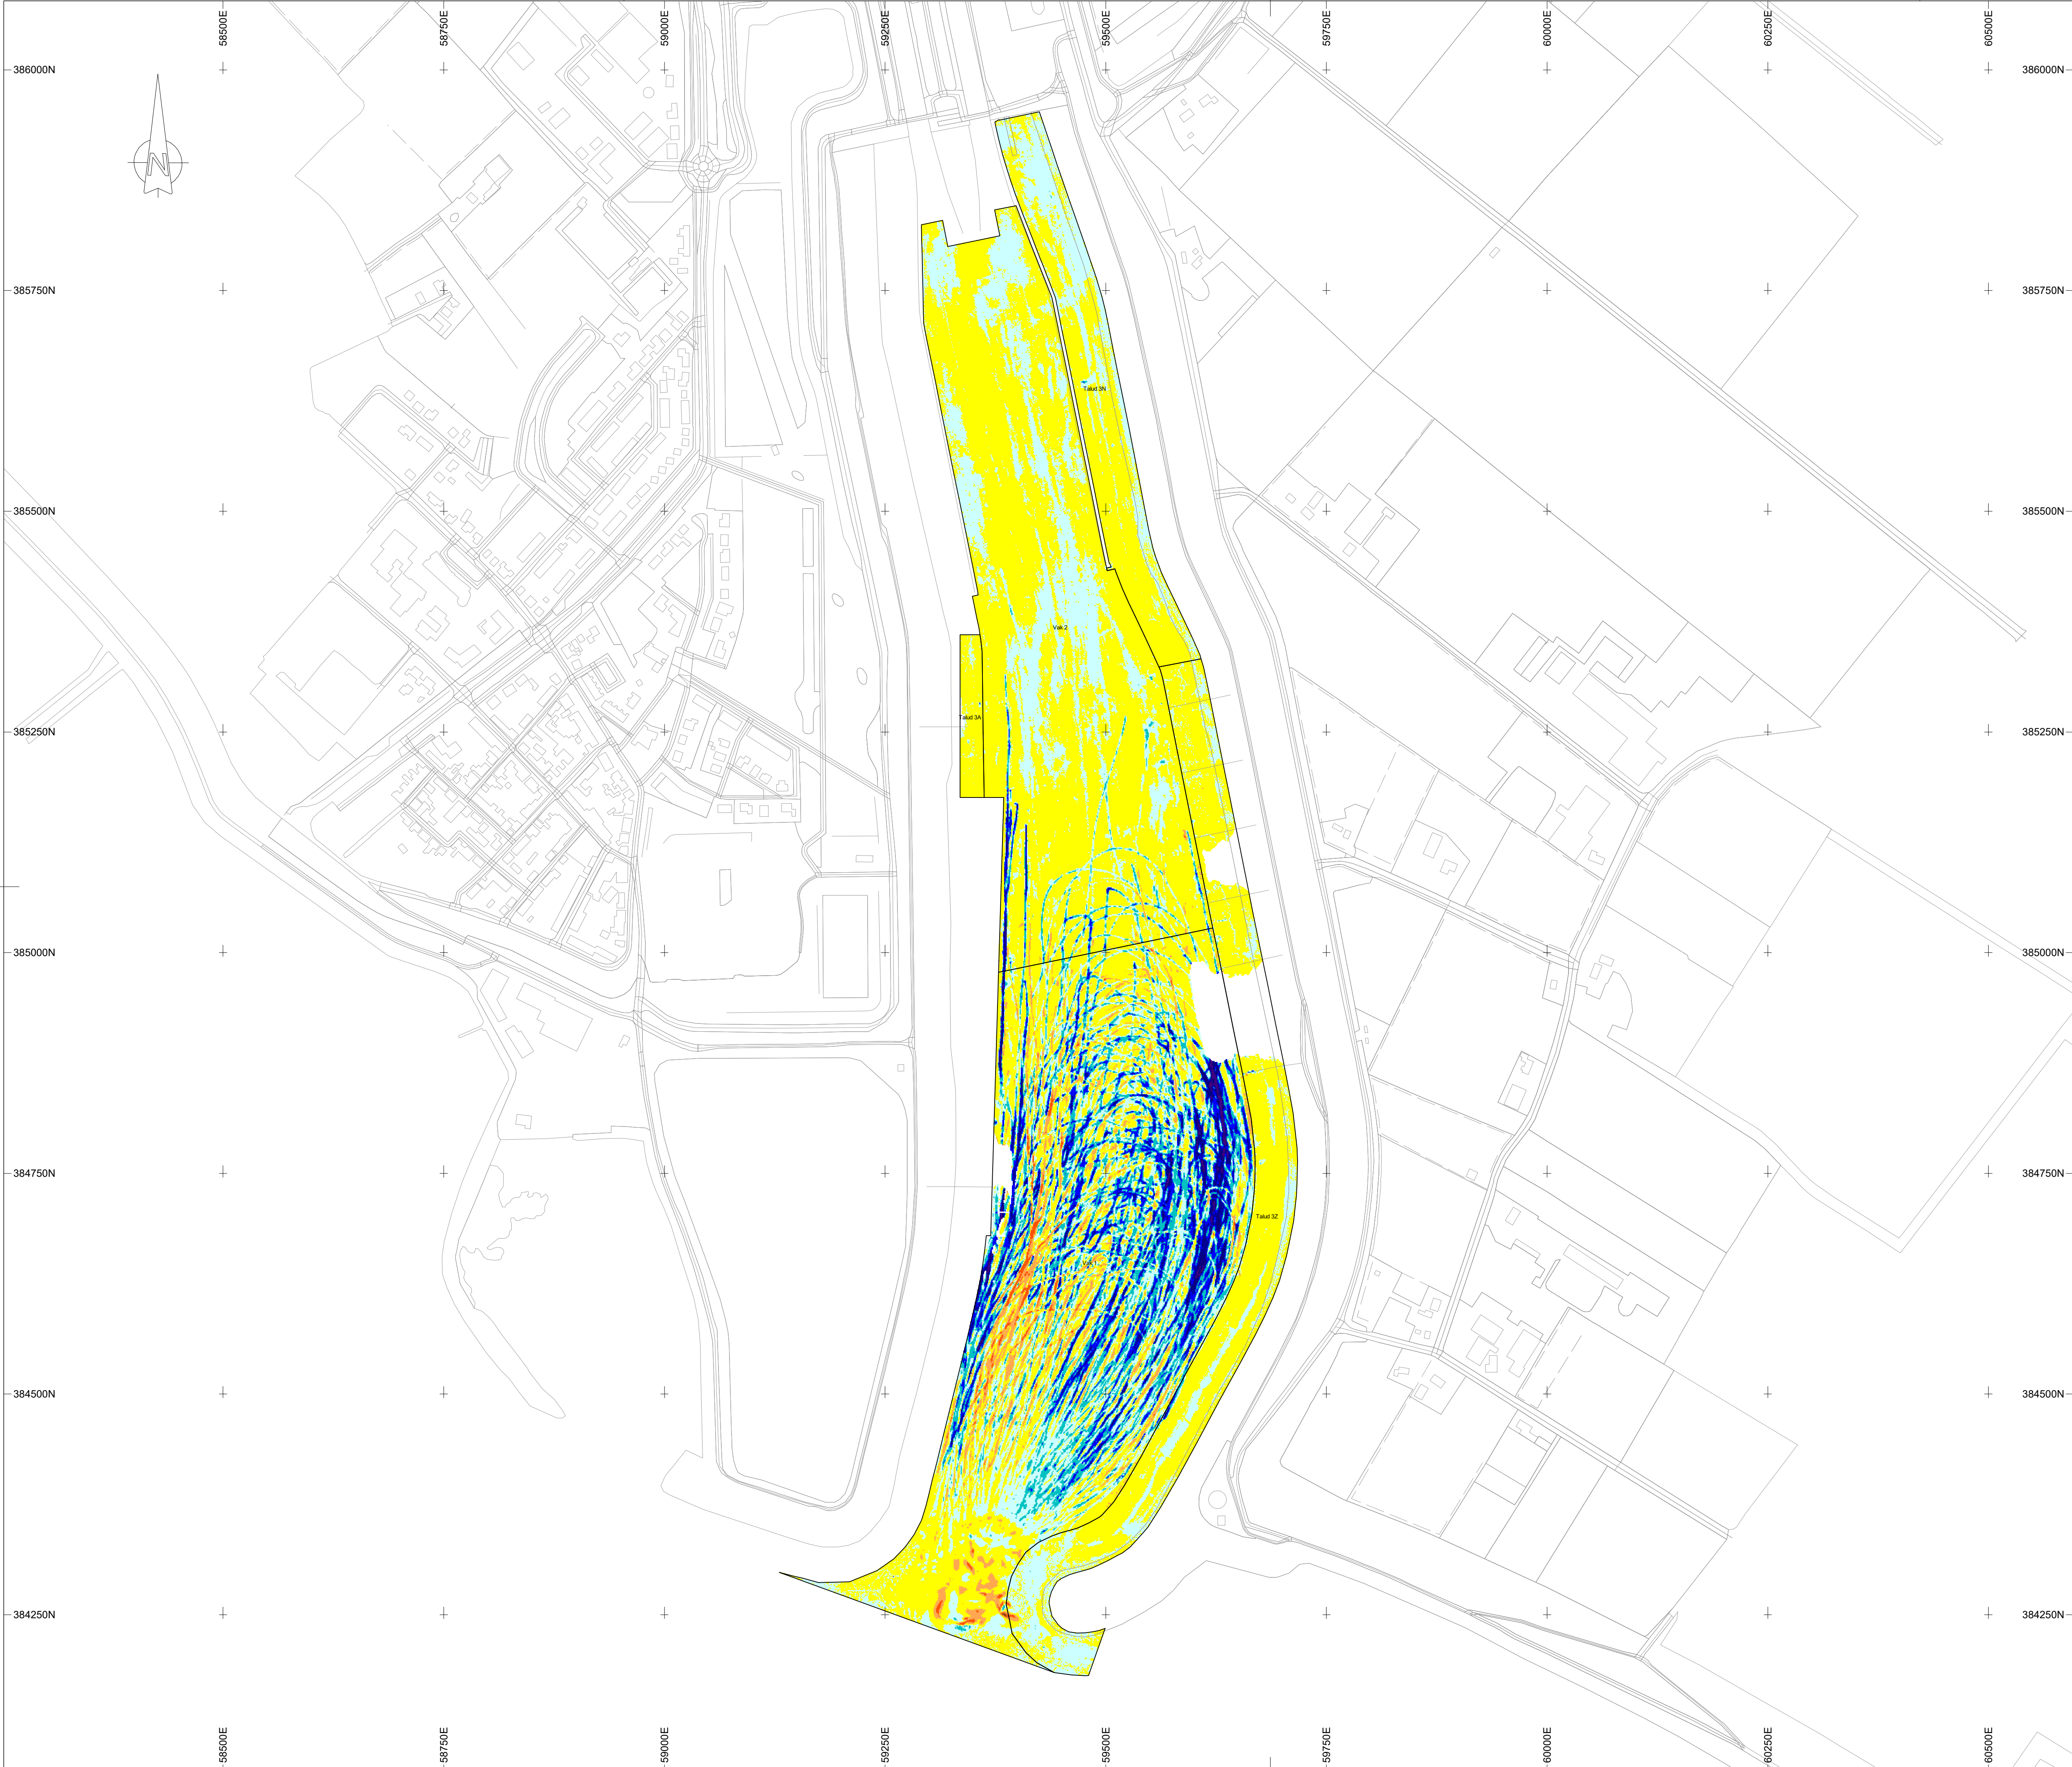

Algemene informatie

Geodetische gegevens

GPS Ellipsoïde:	ETRS 1989	
Doel Ellipsoïde:	Bessel 1841	
Datum Transformatie:	ERTS89 naar RDNAP	Rx: 0.395023
	Dx: -565.7346	Ry: -0.330776
	Dy: -50.4058	Rz: 1.876073
	Dz: -465.2895	Sf: -4.07242

Kaartprojectie: Rijksdriehoek (Stereografisch)
Oorsprong breedtegraad: 52°09'22.17800"N
Oorsprong lengtegraad: 005°23'15.50000"E
False Easting: 155000 m
False Northing: 463000m
Schaalfactor: 0.99990790

Verticaal datum: NAP (Normaal Amsterdams Peil), in meters

Peilconfiguratie


Peilvaartuig:	ms. Markenje
Plaatsbepaling systeem:	Applanix PosMV - RTK
Multibeam systeem:	T20R - IDH
Geluidssnelheidsmeter:	Valeport Swift / mini SVP

Opneemssoftware: PDS2000
Verwerkingssoftware: PDS2000

Legenda

Dieptecijfers / Verschilcijfers t.o.v. NAP / t.o.v. ref	-8,7	Kleurentabel 1.50 1.20 0.90 0.60 0.30 0.00 -0.30 -0.60 -0.90 -1.20 -1.50
Contourlijnen per 1 meter		
Vakgrenzen met naam	Vak 1	
Topografie		
Coördinaten in meters	155000 E , 463000 N	

Schaalbalk

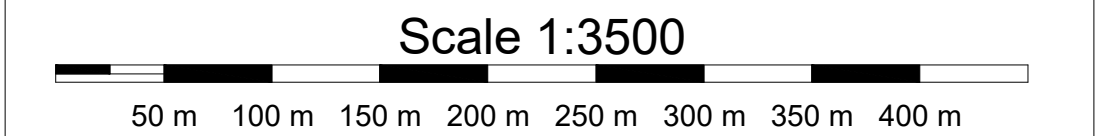

Overzichtstekening



Tekening informatie

Opdrachtgever

Ministerie van Infrastructuur en Waterstaat
Rijkswaterstaat Programma Projecten en Onderhoud (PPO)
Postbus 1052
3011XD, Rotterdam

Opdrachtnemer

Beens Dredging b.v.
Coenhavenweg 12
1013BL, Amsterdam
Postbus 6, 8280 AA Genemuiden

Project

D19056 - Onderhoud zoute bagger & havens van de Westerschelde

Tekenaar	Controleur	Vrijgave
F. Kager	J. van Zuijlen	F. Groot

Onderwerp

Verschilkaart Hansweert
Peiling t.o.v. vorige peiling (27 augustus 2025)

Tekeningnummer:	251030_D19056_3	Peildatum:	28 oktober 2025
Formaat:	A1	Status:	Periodieke peiling
Schaal:	1:3500	Databestand:	D19056-251028-A-P-Hansweert-MEW-1