


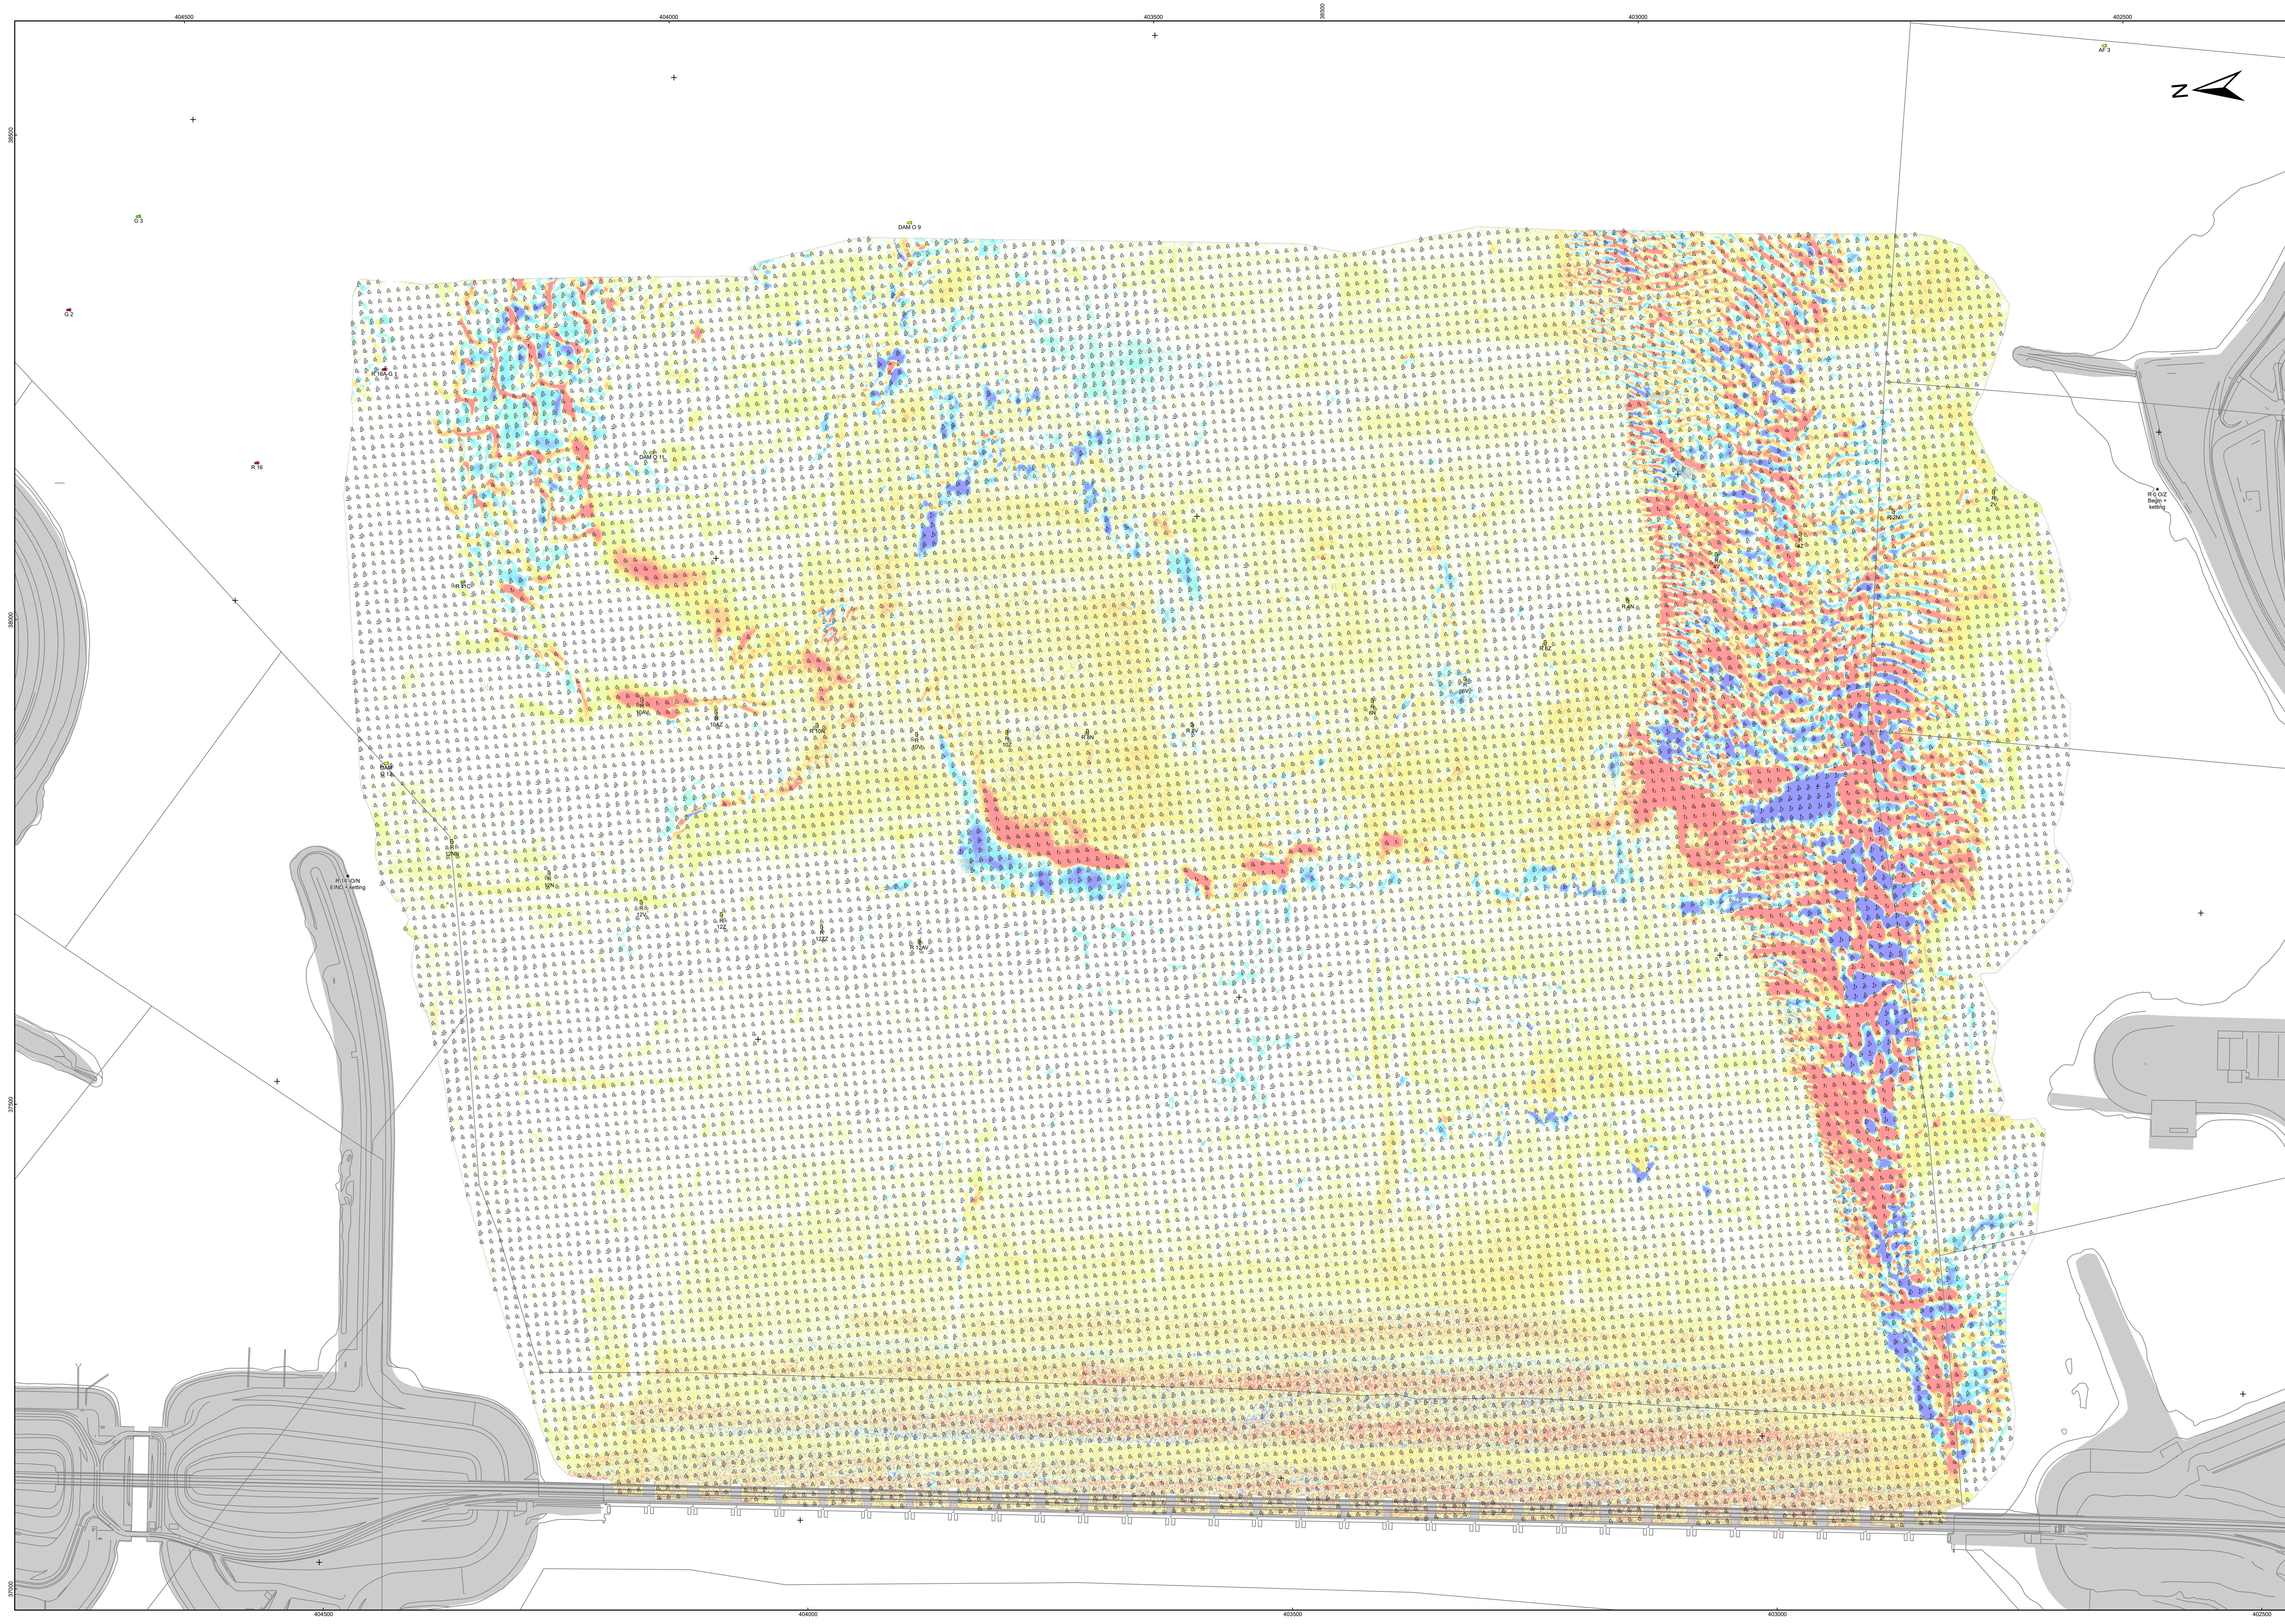

De lodinggegevens zijn bestemd voor het beheer-,
onderzoek- en advieswerk van RWS

Deze kaart is niet bestemd voor nautische gebruik


Geodetische informatie	Algemene informatie
Projectie	Rijksdriehoekstelsel
Geodetische Datum	Meeuwaert
Ellipsoïde	Ingenieur met
Verticale Datum	Scaldis
Referentiestation	Eggenhofen met
Plattebening	Bessel
Coördinaten	NAP
	NETPOS
	GPS-RTK
	Omgekeerd van ETR589 via
	RDNAPTRANS2008 naar RDNAP
	Qrsey 9
	Verwerkingssoftware
	Presentatie-software
	ArctGIS
	Datum vorige opname
	17/19-2-2025

verschil (m) t.o.v. vorige opname

verschil (m)	aantal
-0.5 - -0.4m	1
-0.4m - -0.3m	2
-0.3m - -0.2m	3
-0.2m - -0.1m	4
-0.1m - 0.0m	5
0.0m - 0.1m	4
0.1m - 0.2m	3
0.2m - 0.3m	2
0.3m - 0.4m	1
0.4m - 0.5m	1

Groedegrootte is 0,5/0,5 meter

verschil (m)	aantal
-0.5 - -0.25m	1
-0.25 - 0.0m	4
0.0 - 0.25m	5
0.25 - 0.5m	1

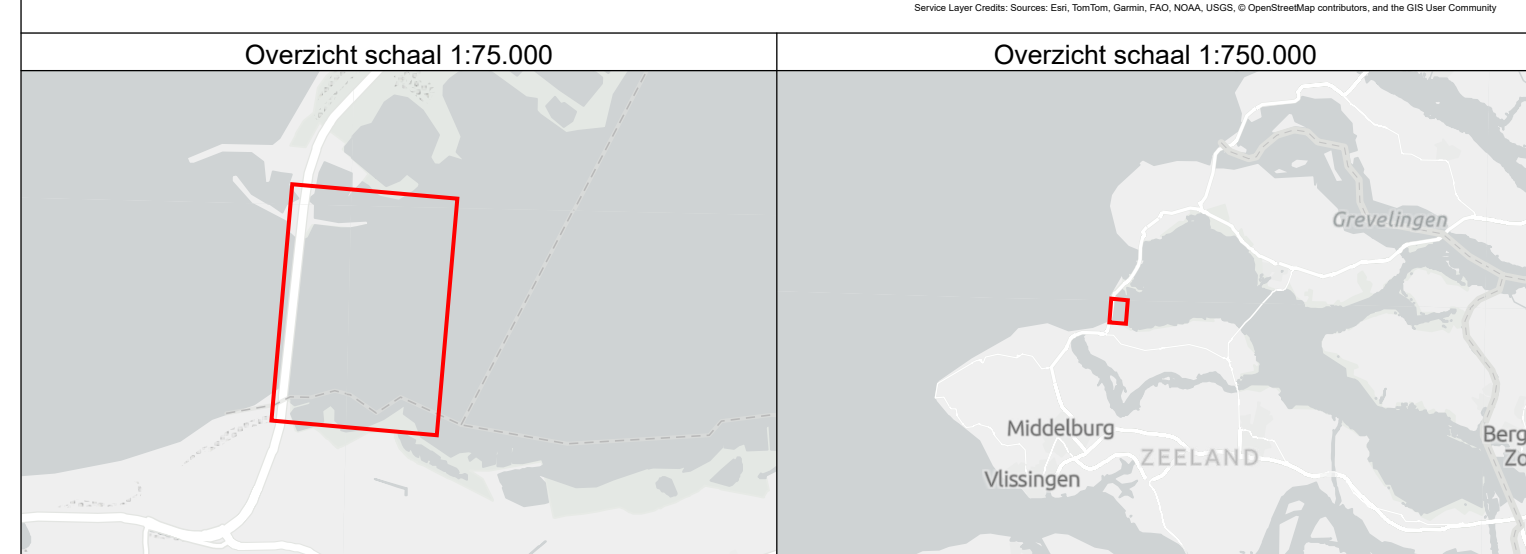

Oosterschelde
Roompot Oost Bodembescherming
Diepteverschillen / Multibeam / Opnameperiode 9 + 11 augustus t.o.v. 17-19 februari 2025

Opdrachtgever:  RWS CV Inwinnen en Gegevens Analyse Mobiël Meten team-Zee & Delta Postindustrialweg 19 Biddinghof tel: 0118-622000	PRS projectcode 2500S2101m8_2 Kaartnummer 2500S2101m8_2v Kaartserie 1 van 1 bladen Metingsdatum NL Norm A Format A0 Schaal 1:2000
Opdrachtnummer: 	0 50 100 150 meter Getekend Gecontroleerd LBA JP 23-10-2025 23-10-2025

Aan deze uitgave kunnen geen rechten worden ontleend.