


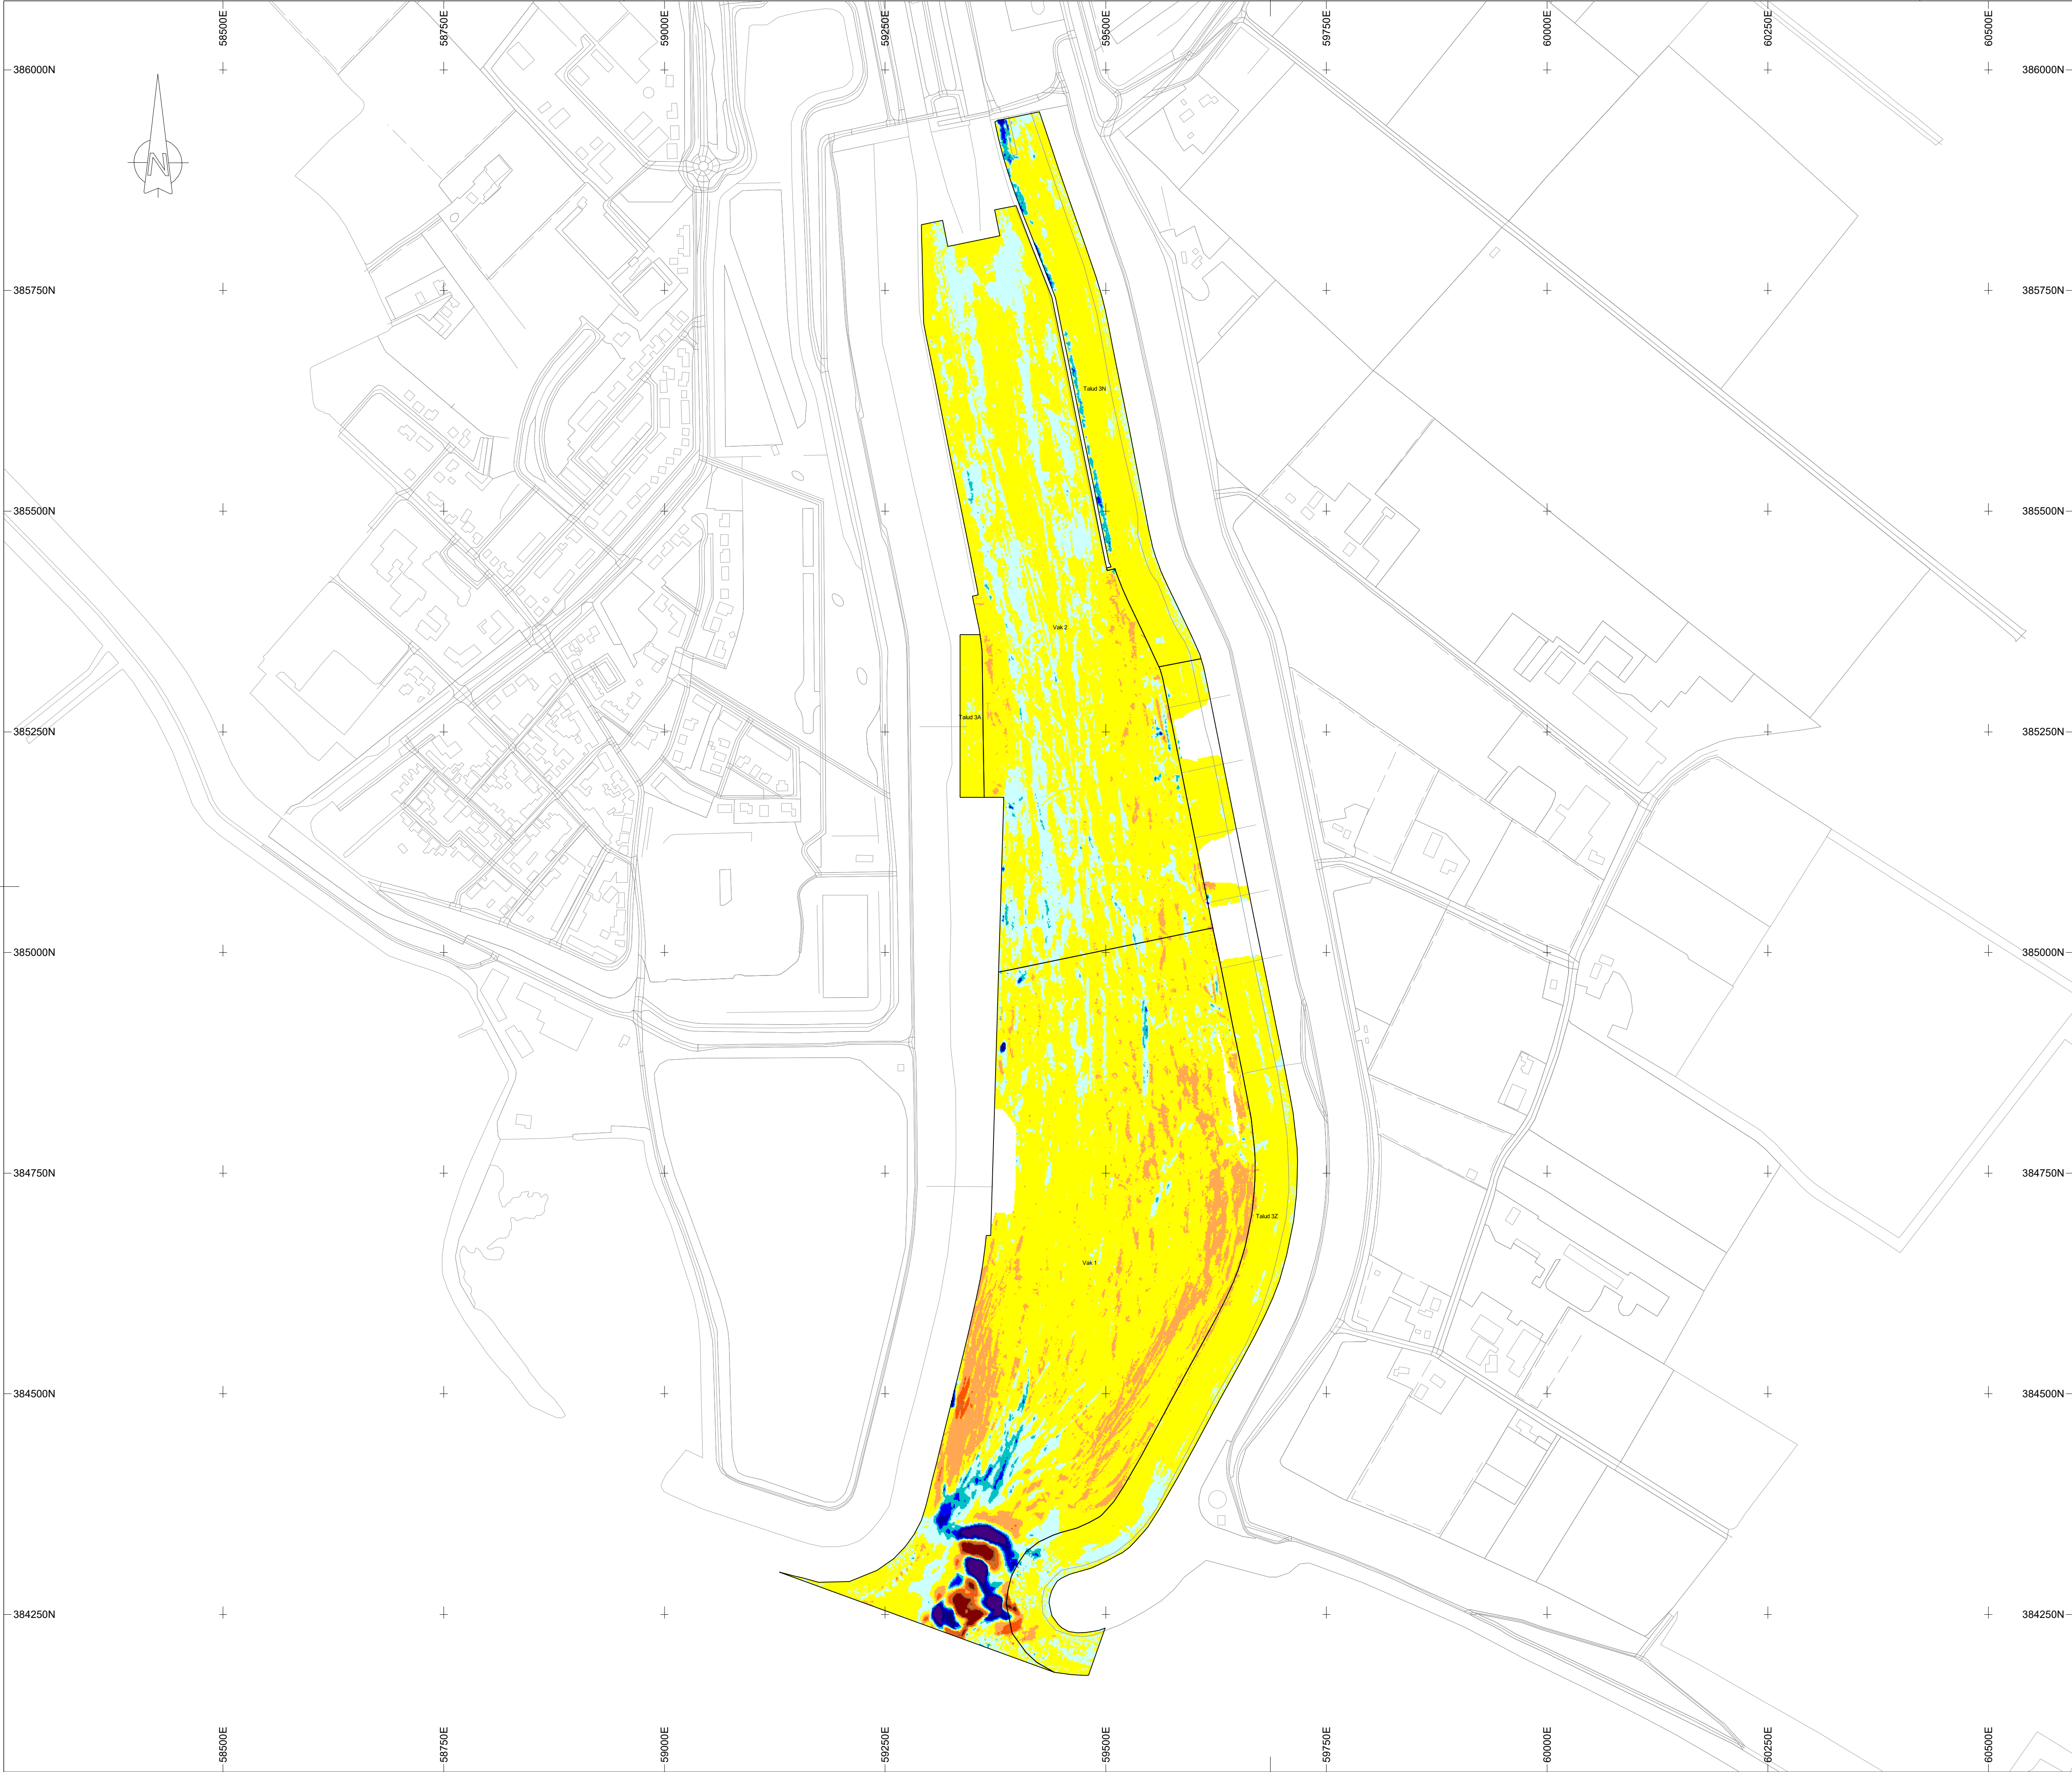

Algemene informatie

Geodetische gegevens

GPS Ellipsoïde:
Doel Ellipsoïde:
Datum Transformatie:

ETRS 1989
Bessel 1841
ERTS89 naar RDNAP
Dx: -565.7346
Dy: -50.4058
Dz: -465.2895

Rx: 0.395023
Ry: -0.330776
Rz: 1.876073
Sf: -4.07242

Kaartprojectie:

Rijksdriehoek (Stereografisch)
Oorsprong breedtegraad: 52°09'22.17800"N
Oorsprong lengtegraad: 005°23'15.50000"E
False Easting: 155000 m
False Northing: 463000m
Schaalfactor: 0.99990790

Verticaal datum:

NAP (Normaal Amsterdams Peil), in meters

Peilconfiguratie

Peilvaartuig:
Plaatsbepaling systeem:
Multibeam systeem:
Geluidssnelheidsmeter:

ms. Markenje
Applanix PosMV - RTK
T20R - IDH
Valeport Swift / mini SVP

Opneemssoftware:
Verwerkingssoftware:

PDS2000
PDS2000

Legenda

Dieptecijfers / Verschilcijfers
t.o.v. NAP / t.o.v. ref

-8,7

Kleurentabel

1.50

1.20

0.90

0.60

0.30

0.00

-0.30

-0.60

-0.90

-1.20

-1.50

Contourlijnen per 1 meter

Vakgrenzen met naam

Vak 1

Topografie

Coördinaten in meters

155000 E , 463000 N

Schaalbalk

Scale 1:3500

50 m

100 m

150 m

200 m

250 m

300 m

350 m

400 m

Overzichtstekening



Tekening informatie

Opdrachtgever

Ministerie van Infrastructuur en Waterstaat
Rijkswaterstaat Programma Projecten en Onderhoud (PPO)
Postbus 1052
3011XD, Rotterdam

Opdrachtnemer

Beens Dredging b.v.
Coenhavenweg 12
1013BL, Amsterdam
Postbus 6, 8280 AA Genemuiden

Project

D19056 - Onderhoud zoute bagger & havens van de Westerschelde

Tekenaar	Controleur	Vrijgave
F. Kager	J. van Zijlten	F. Groot
Handtekening	Handtekening	Handtekening

Onderwerp

Verschilkaart Hansweert
Peiling t.o.v. vorige peiling (09 februari 2026)

Tekeningnummer: 260515_D19056_3	Peildatum: 13 mei 2026
Formaat: A1	Status: Periodieke peiling
Schaal: 1:3500	Databestand: D19056-260513-a-P-Hansweert-MEW-1