


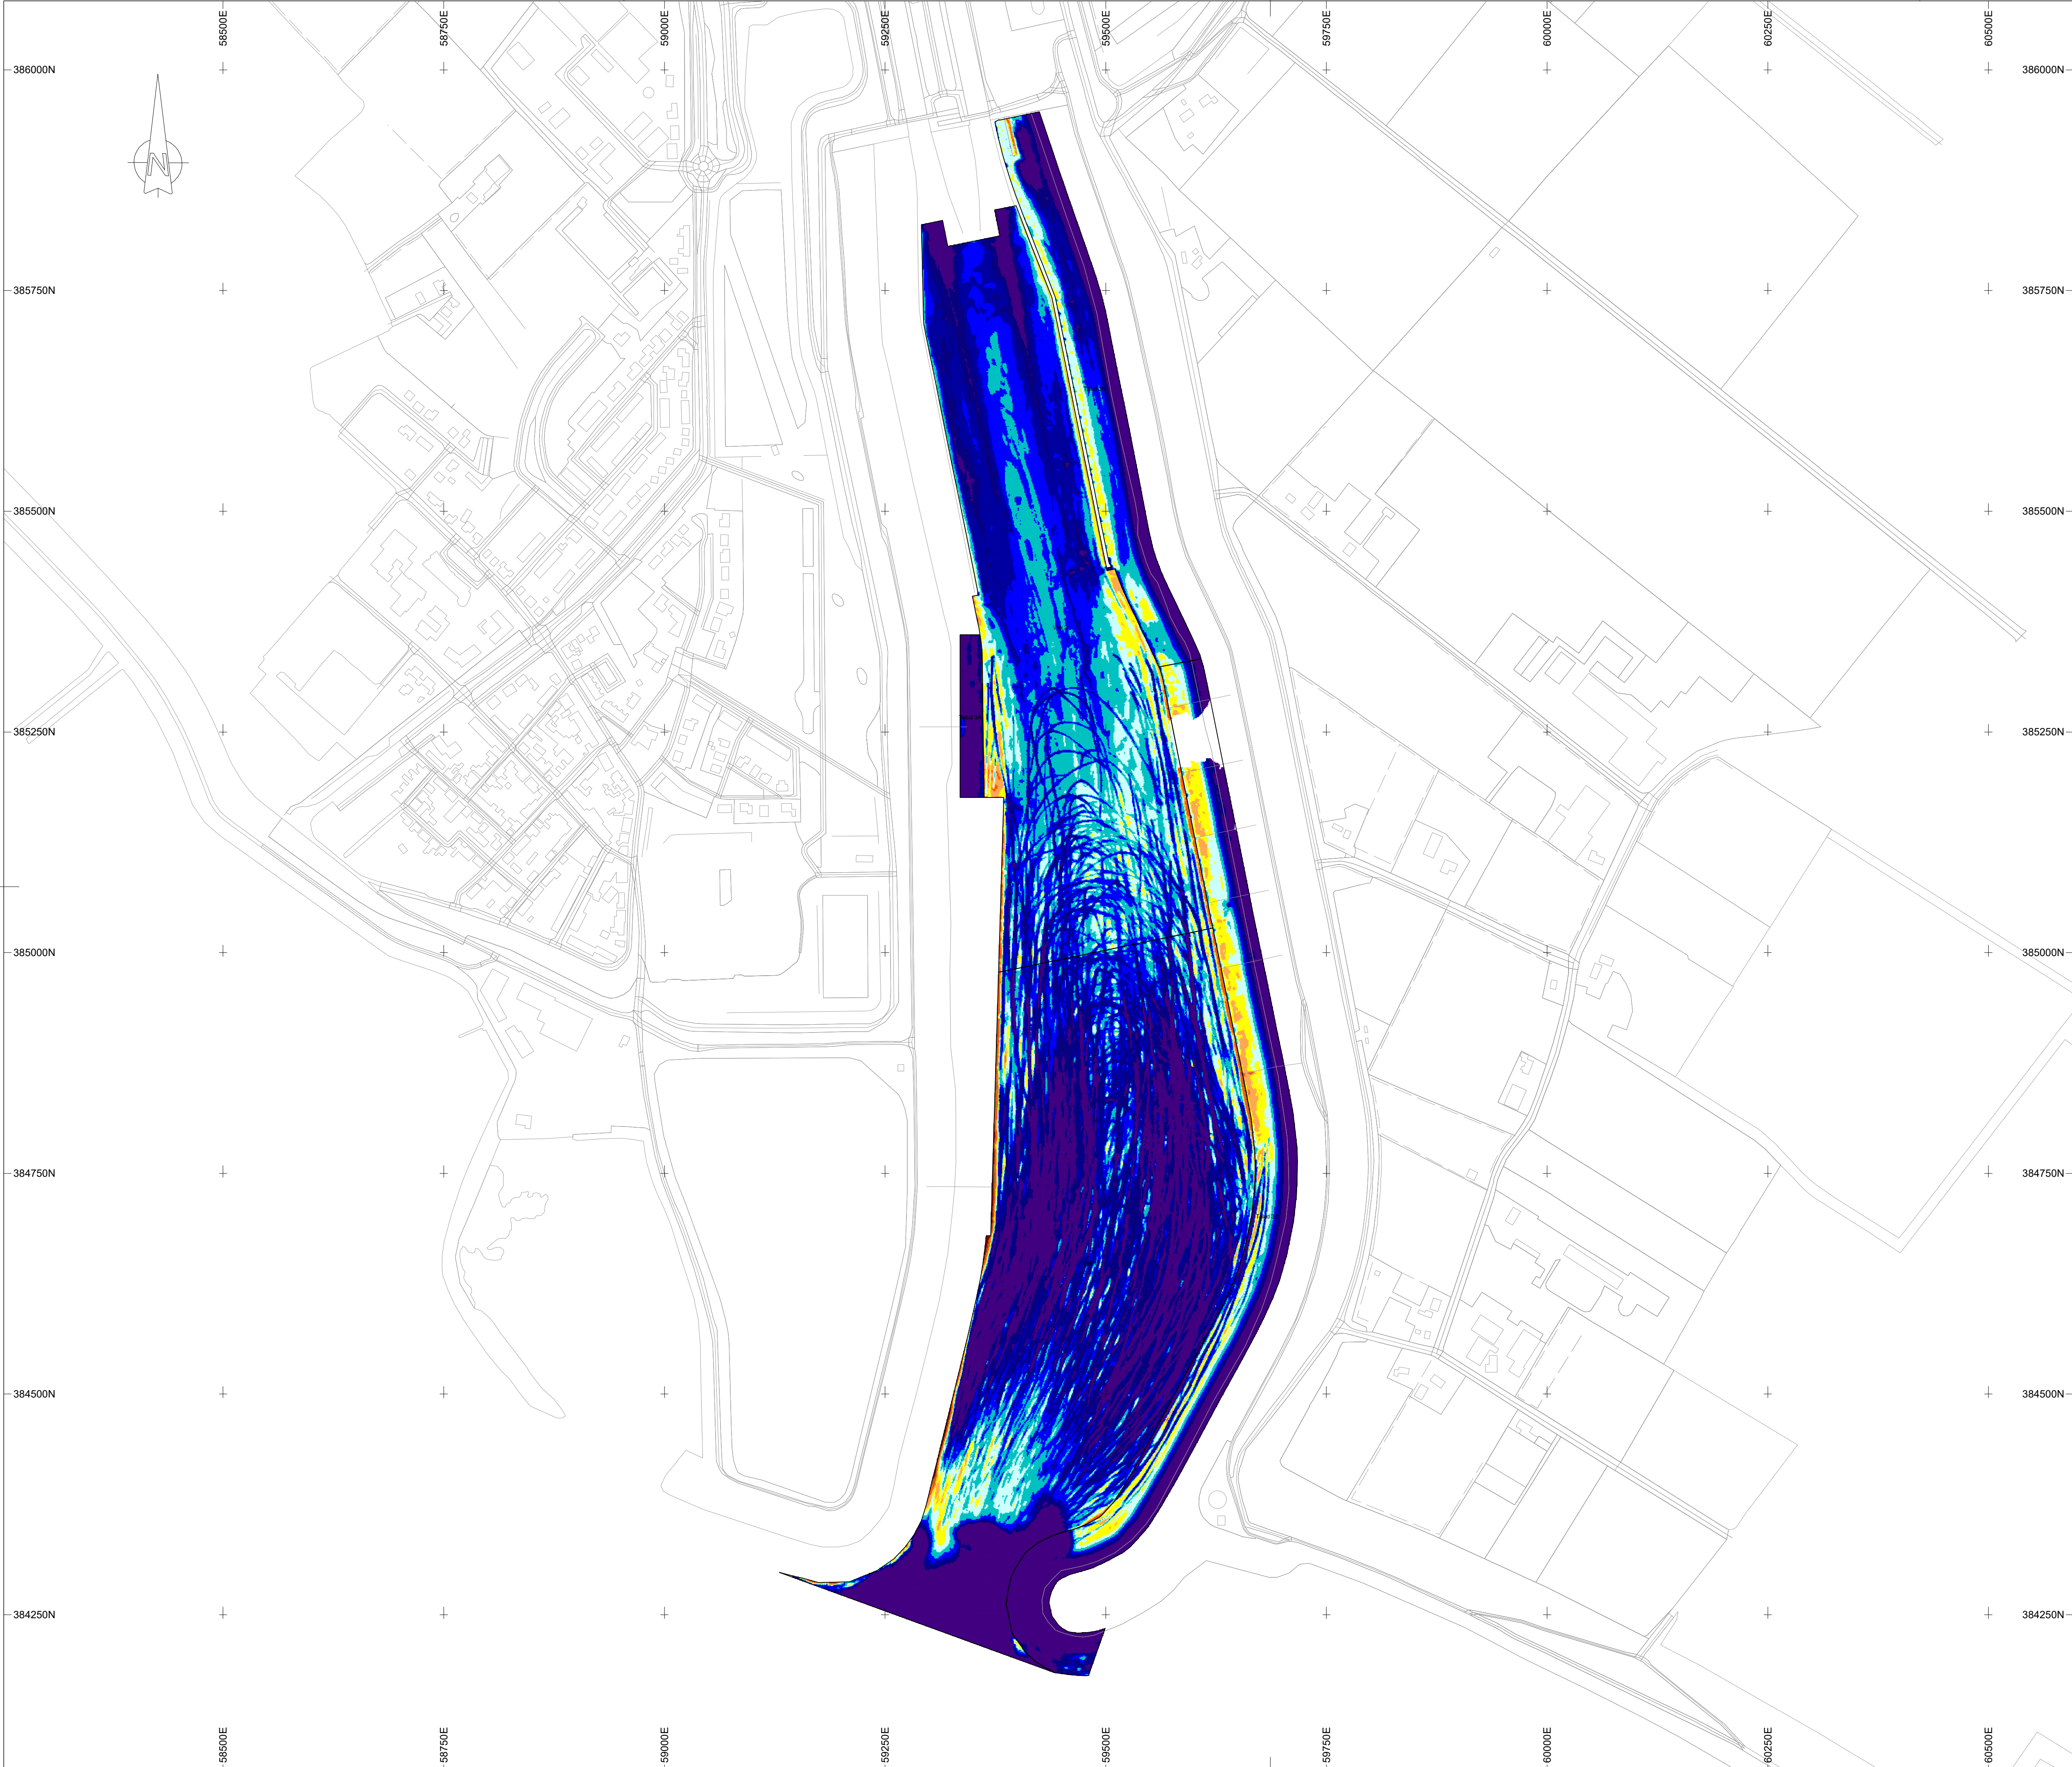


Algemene informatie

Geodetische gegevens		
GPS Ellipsoïde:	ETRS 1989	
Doel Ellipsoïde:	Bessel 1841	
Datum Transformatie:	ERTS89 naar RDNAP	Rx: 0.395023
	Dx: -565.7346	Ry: -0.330776
	Dy: -50.4058	Rz: 1.876073
	Dz: -465.2895	Sf: -4.07242
Kaartprojectie:		
	Rijksdriehoek (Stereografisch)	
	Oorsprong breedtegraad:	52°09'22.17800"N
	Oorsprong lengtegraad:	005°23'15.50000"E
	False Easting:	155000 m
	False Northing:	463000m
	Schaalfactor:	0.99990790
Verticaal datum:		
	NAP (Normaal Amsterdams Peil), in meters	
Peilconfiguratie		
Peilvaartuig:	ms. Markenje	
Plaatsbepaling systeem:	Applanix PosMV - RTK	
Multibeam systeem:	T20R - IDH	
Geluidssnelheidsmeter:	Valeport Swift / mini SVP	
Opneemssoftware:		
Verwerkingssoftware:	PDS2000	
	PDS2000	

Legenda

Dieptecijfers / Verschilcijfers t.o.v. NAP / t.o.v. ref	-8 ₇	Kleurentabel 1.50 1.20 0.90 0.60 0.30 0.00 -0.30 -0.60 -0.90 -1.20 -1.50
Contourlijnen per 1 meter		
Vakgrenzen met naam	Vak 1	
Topografie		
Coördinaten in meters	155000 E , 463000 N	

Schaalbalk

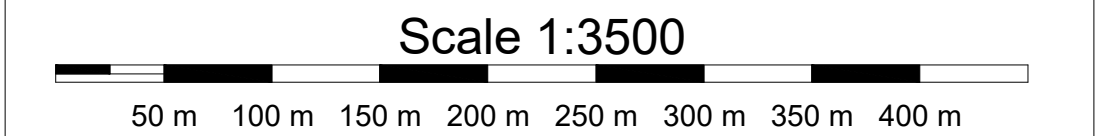

Overzichtstekening



Tekening informatie

Opdrachtgever			
Ministerie van Infrastructuur en Waterstaat Rijkswaterstaat Programma Projecten en Onderhoud (PPO) Postbus 1052 3011XD, Rotterdam			
			
Ministerie van Infrastructuur en Waterstaat			
Opdrachtnemer			
Beens Dredging b.v. Coenhavenweg 12 1013BL, Amsterdam Postbus 6, 8280 AA Genemuiden			
			
Project			
D19056 - Onderhoud zoute bagger & havens van de Westerschelde			
Tekenaar	Controleur	Vrijgave	
F. Kager	J. van Zijlten	F. Groot	
Handtekening	Handtekening	Handtekening	
Onderwerp			
Verschilkaart Hansweert			
Peiling t.o.v. minimale onderhoudsdiepte			
Tekeningnummer:	260910_D19056_2	Peildatum:	08 september 2026
Formaat:	A1	Status:	Periodieke peiling
Schaal:	1:3500	Databestand:	D19056-260908-a-P-Hansweert-MSW-1