
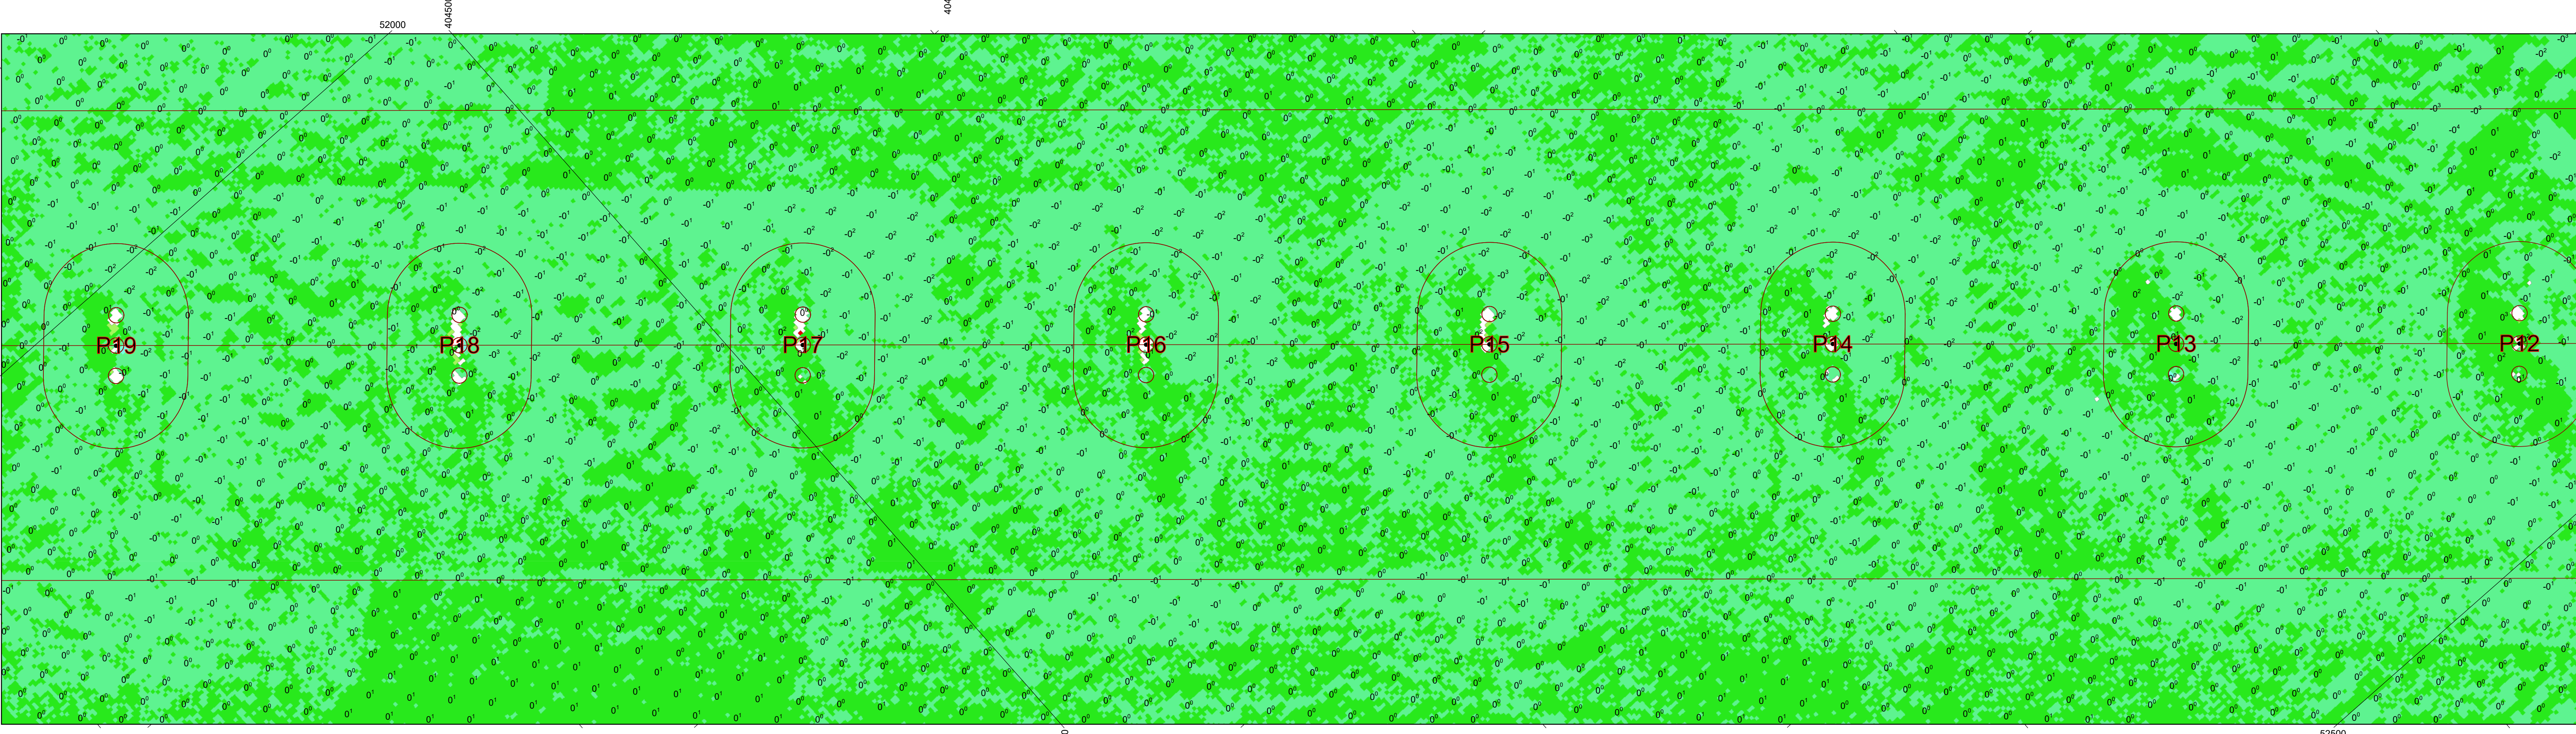
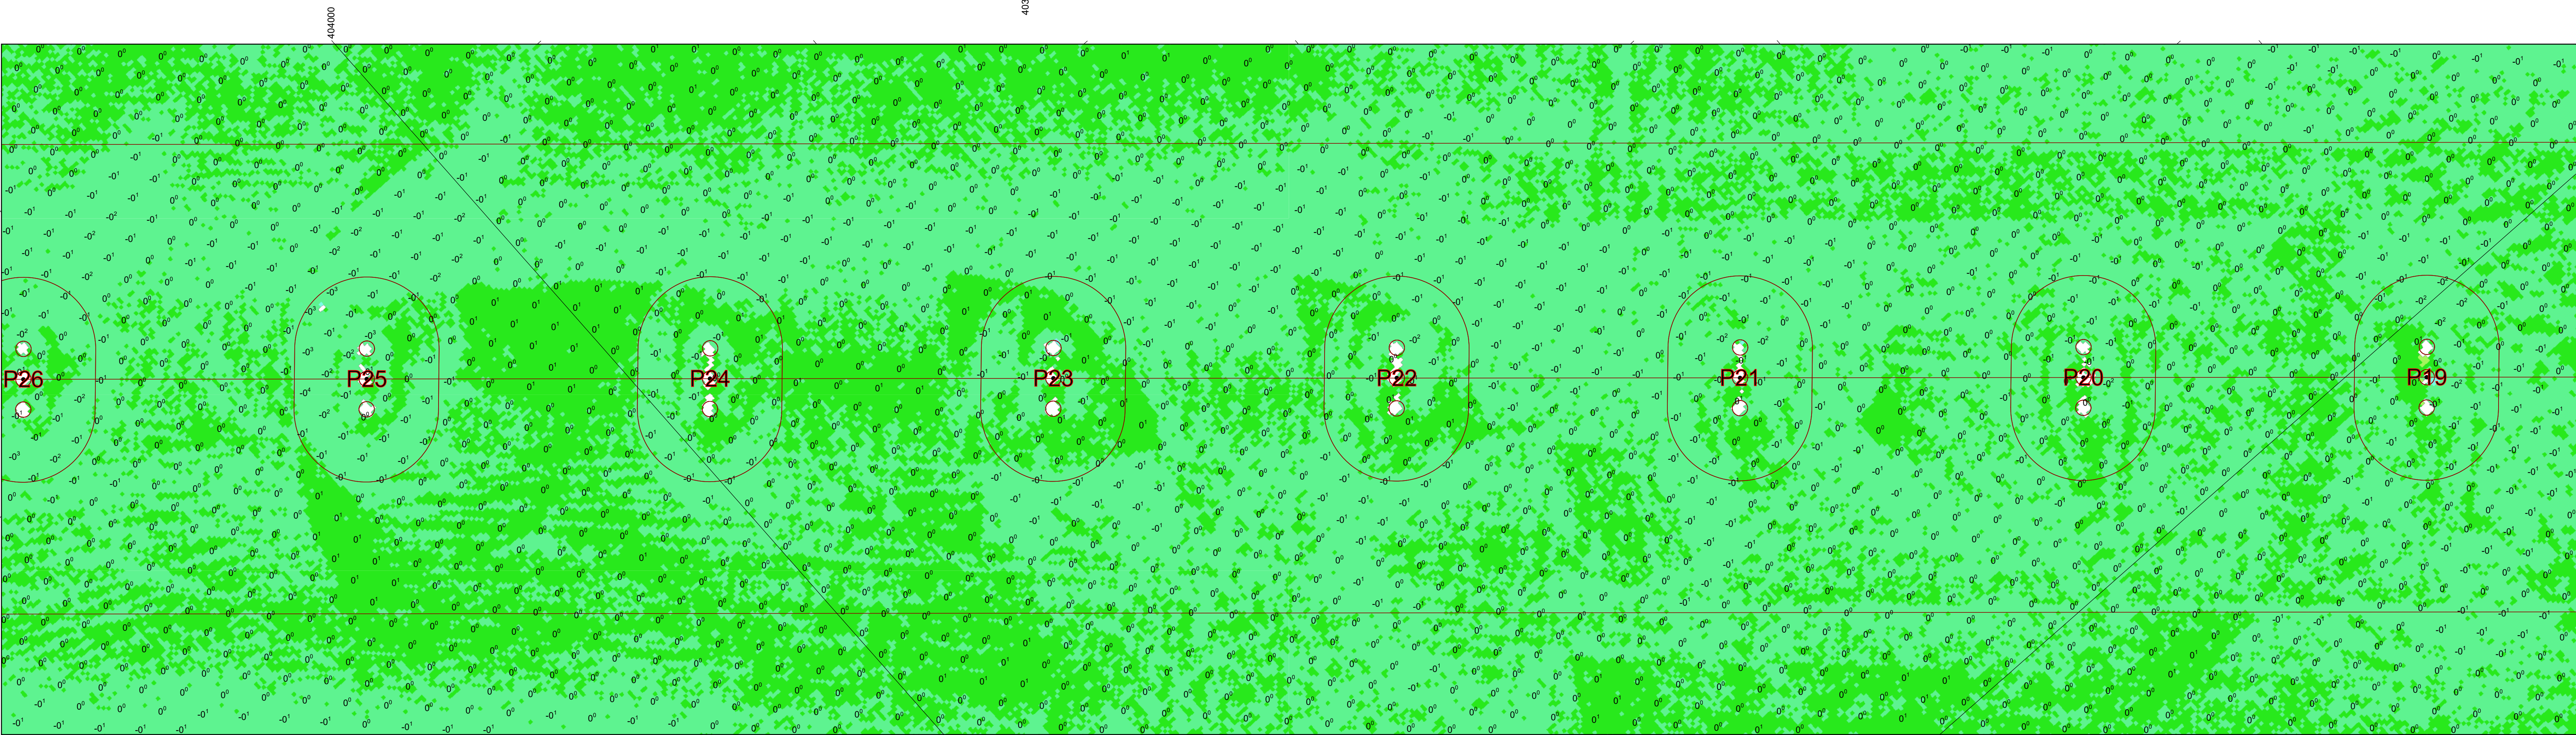


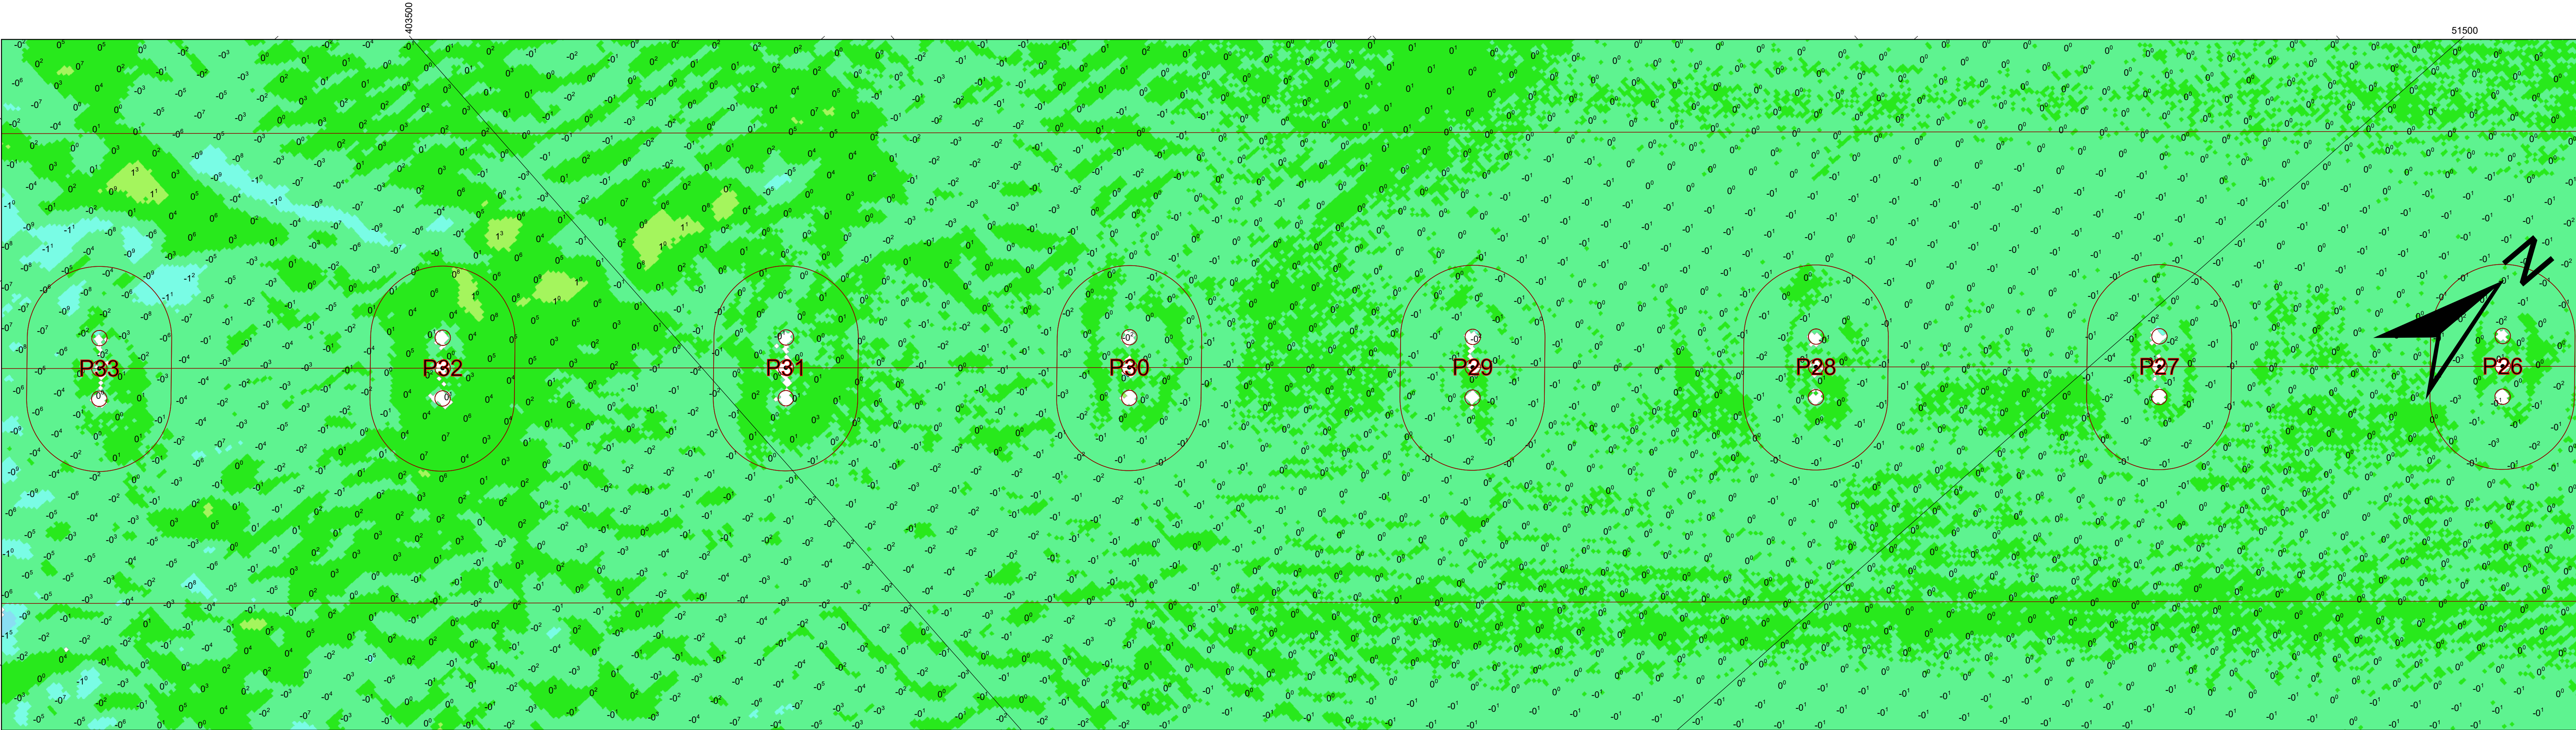



De lodinggegevens zijn bestemd voor het beheer-, onderzoek- en advieswerk van RWS

Deze kaart is niet bestemd voor nautisch gebruik

Geodetische informatie	Algemene informatie	
Projectie: RD	Meetvaartuig	Scaldis
Geodetische Datum: Amersfoort	Ingewonnen met	EM2040 multibeam
Ellipsoïde: Bessel	Standopnemer	Octans
Verticale Datum: NAP	Softwarepakket	Qinsy / ArcgisPro
Referentiestation: NETPOS	Datum vorige opname	2024
Plaatsbepaling: RTK	Betonningsbestand	GDR markeringen
Coördinaten: Omgerekend m.b.v. RDNAPTRANS2018		

Legenda

Verschil mNAP

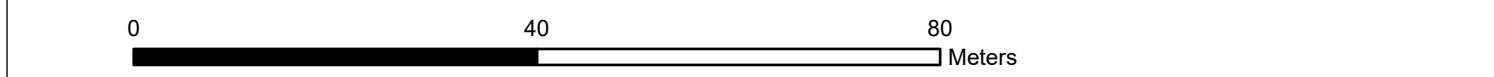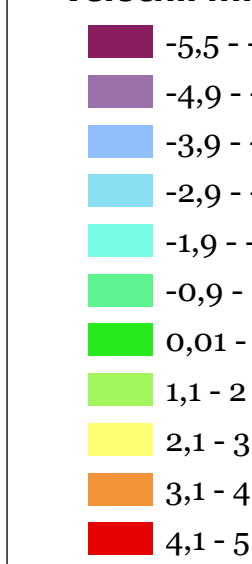

Zeelandbrug - Oosterschelde

dieptemetingen rondom pijlers

Verschilkaart
op n a m e 2 1 & 23 j u l i 2 0 2 6

Opdrachtgever:	Provincie Zeeland	PRS projectcode	26OOS2307ml7
		Kaartnummer	26OOS2307ml7_2v
Opdrachtnemer:		Kaartserie	Blad 1 van 1
		Normering data	NL norm A
		Formaat	A0
		Bestandsnaam	Verschil2.mxd
		Schaal: 1:750	
		getekend	gecontroleerd
		CIV MM Zeeland	CIV MM Zeeland
		woensdag 12 augustus 2026	