
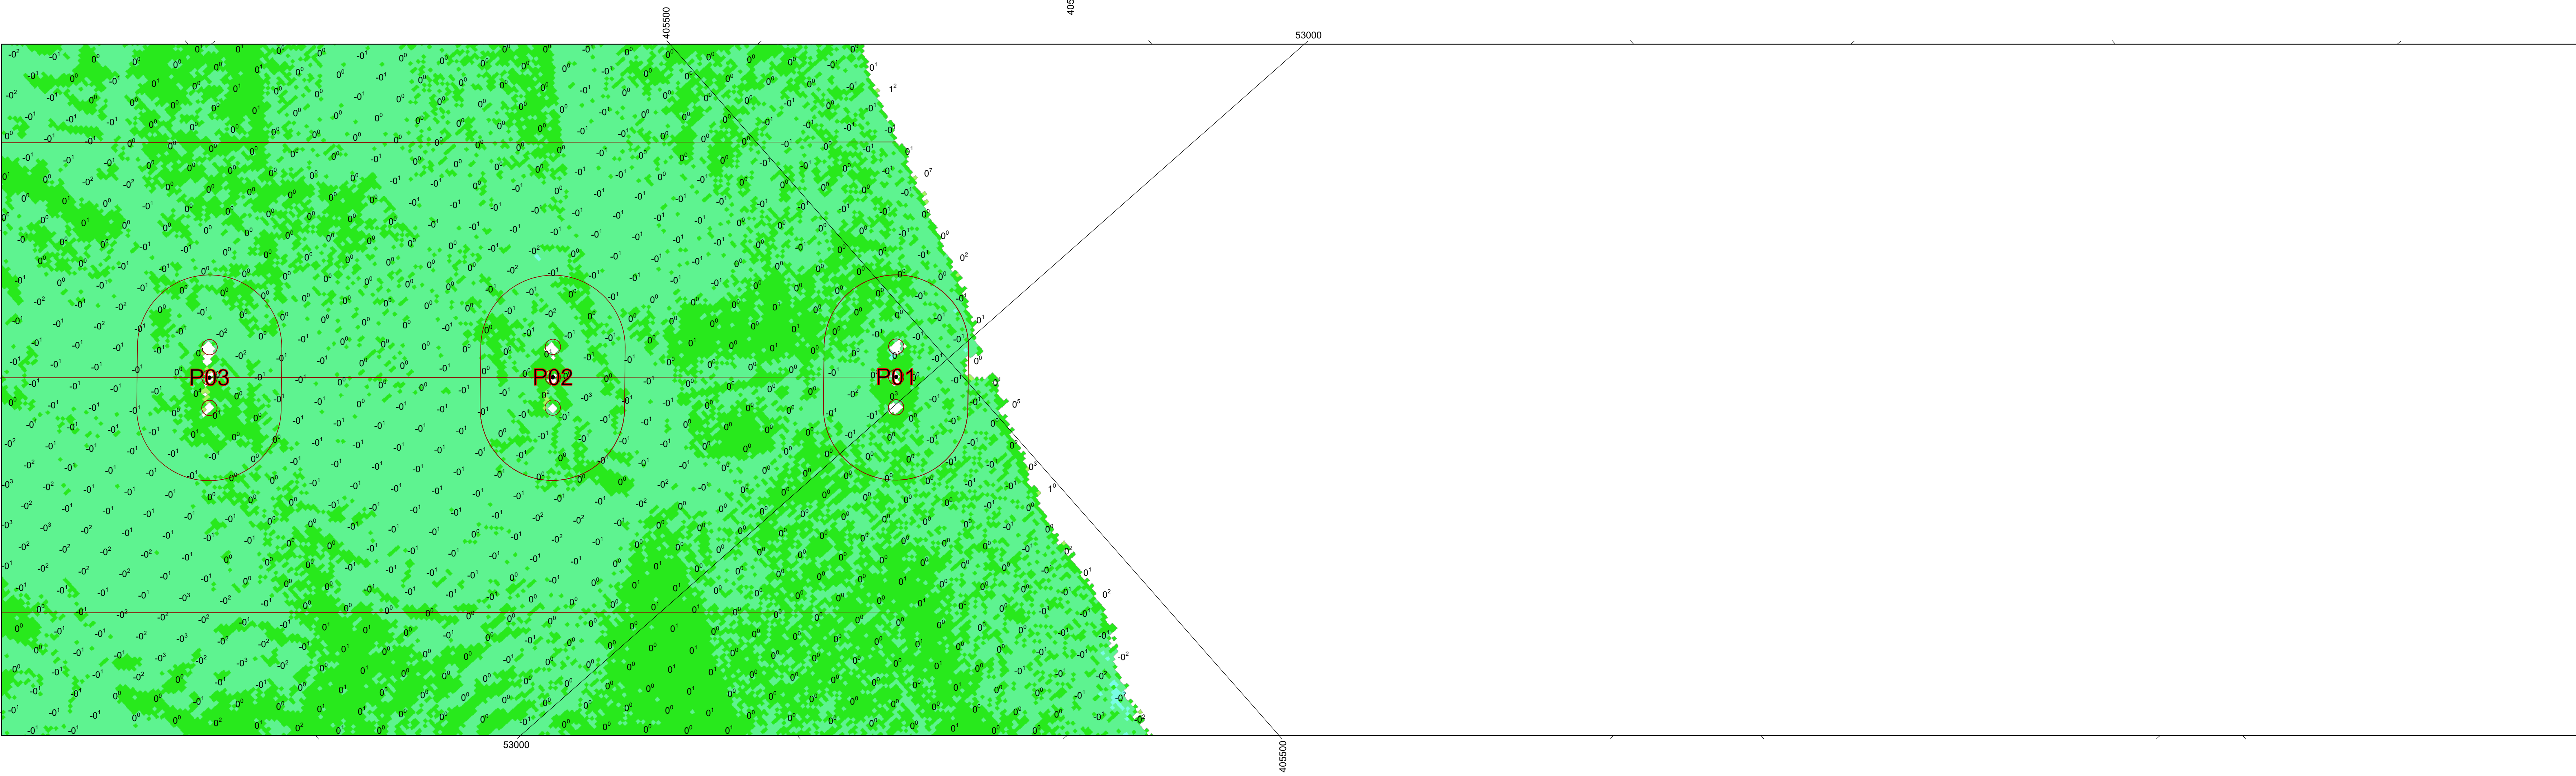


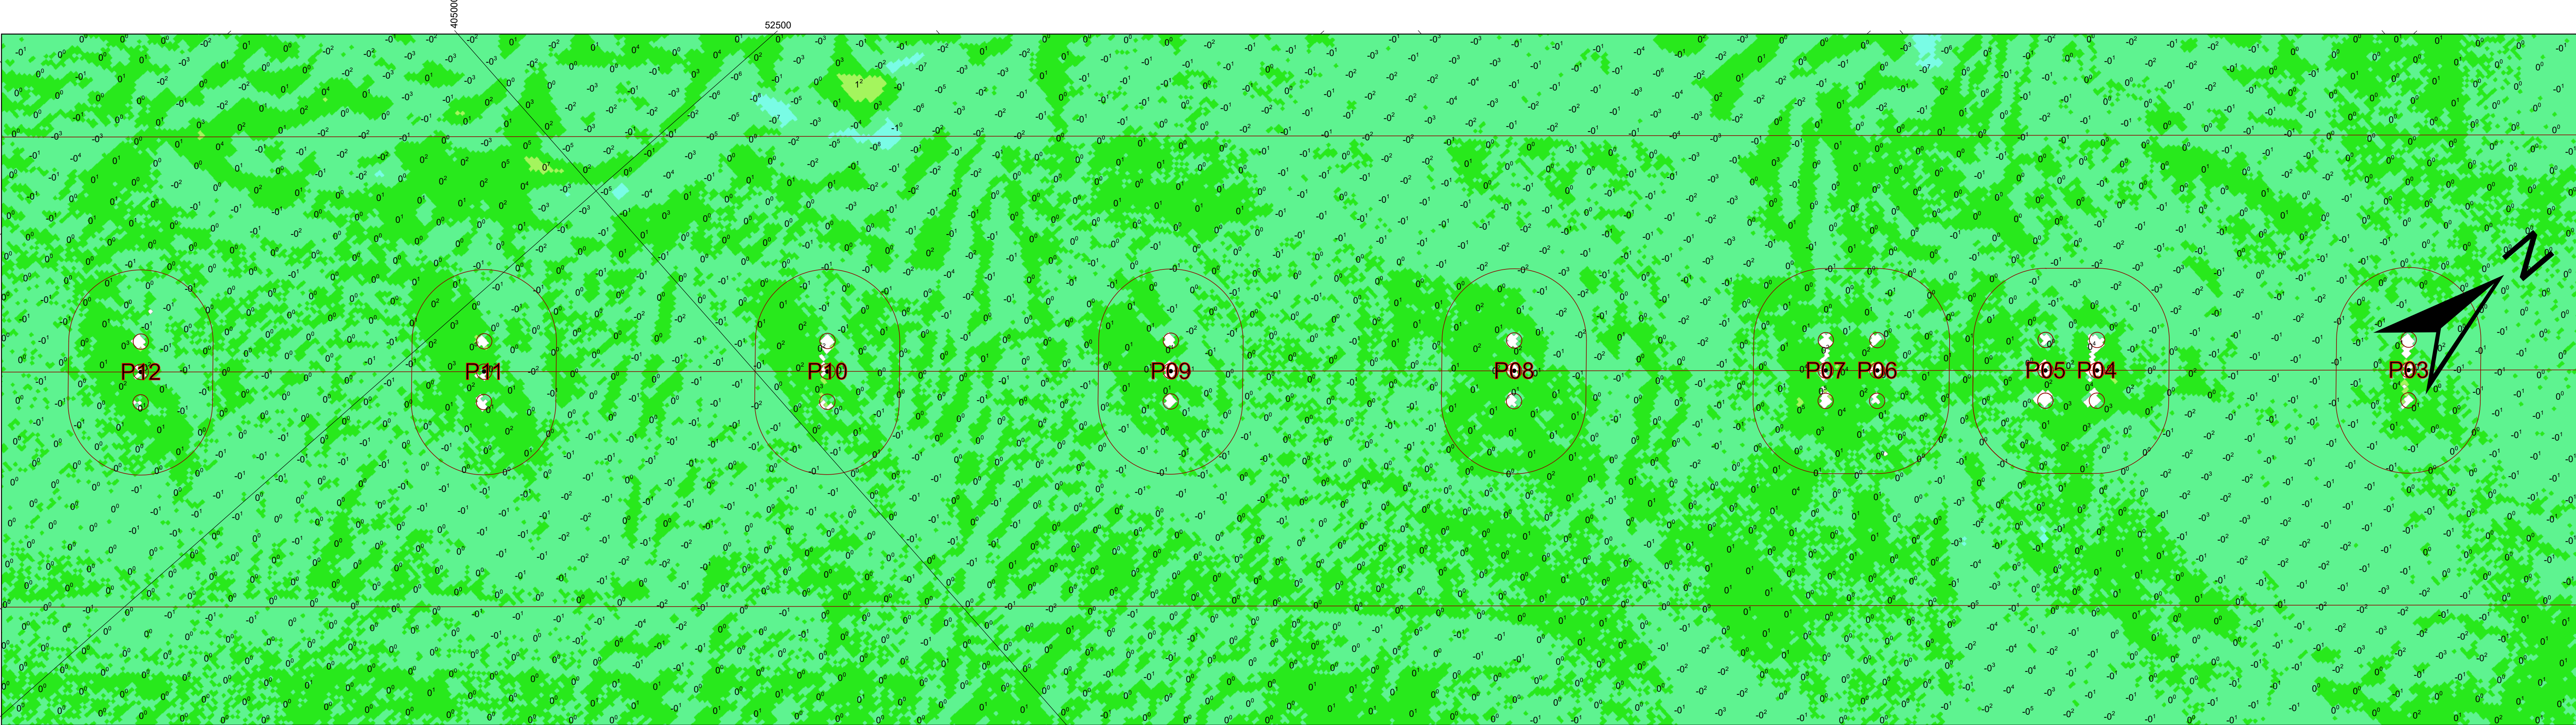

De lodinggegevens zijn bestemd voor het beheer-, onderzoek- en advieswerk van RWS


Deze kaart is niet bestemd voor nautisch gebruik

Geodetische informatie	Algemene informatie	
Projectie: RD	Meetvaartuig	Scaldis
Geodetische Datum: Amersfoort	Ingewonnen met	EM2040 multibeam
Ellipsoïde: Bessel	Standopnemer	Octans
Verticale Datum: NAP	Softwarepakket	Qinsy / ArcgisPro
Referentiestation: NETPOS	Datum vorige opname	2024
Plaatsbepaling: RTK	Betonningsbestand	GDR markeringen
Coördinaten: Omgerekend m.b.v. RDNAPTRANS2018		

Legenda

Verschil mNAP

- 5,5 - -5
- 4,9 - -4
- 3,9 - -3
- 2,9 - -2
- 1,9 - -1
- 0,9 - 0
- 0,01 - 1
- 1,1 - 2
- 2,1 - 3
- 3,1 - 4
- 4,1 - 5

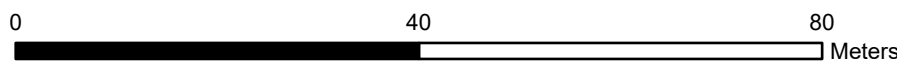

Zeelandbrug - Oosterschelde

dieptemetingen rondom pijlers

Verschilkaart
opname 21 & 23 juli 2026

Opdrachtgever:	Provincie Zeeland	PRS projectcode	26OOS2307ml7
		Kaartnummer	26OOS2307ml7_3v
		Kaartserie	Blad 1 van 1
		Normering data	NL norm A
		Formaat	A0
Opdrachtnemer:		Bestandsnaam	Verschil3.mxd
		Schaal:	1:750
		getekend	gecontroleerd
		CIV MM Zeeland	CIV MM Zeeland
		woensdag 12 augustus 2026	

Aan deze uitgave kunnen geen rechten worden ontleend.