



Project: LEGGER EN BEHEERREGISTER LIMUIDEN		Projectnummer: NS8181100	
Overzicht: LENGTEPROFIEL BUITENKUNIJNLIJN PROFIEL 1 DEEL 1		Opdrachtgever: DEFINITIEF	
Onderaand: Rijkswaterstaat		Datum: 10-10-2008	
Opdrachtgever: NS8181100-2a1		Schaal: 1:200	
Aanvrager: NS8181100-2a1		Tekenaar: NS8181100-2a1	
Aanvrager: NS8181100-2a1		Tekenaar: NS8181100-2a1	
Aanvrager: NS8181100-2a1		Tekenaar: NS8181100-2a1	

 

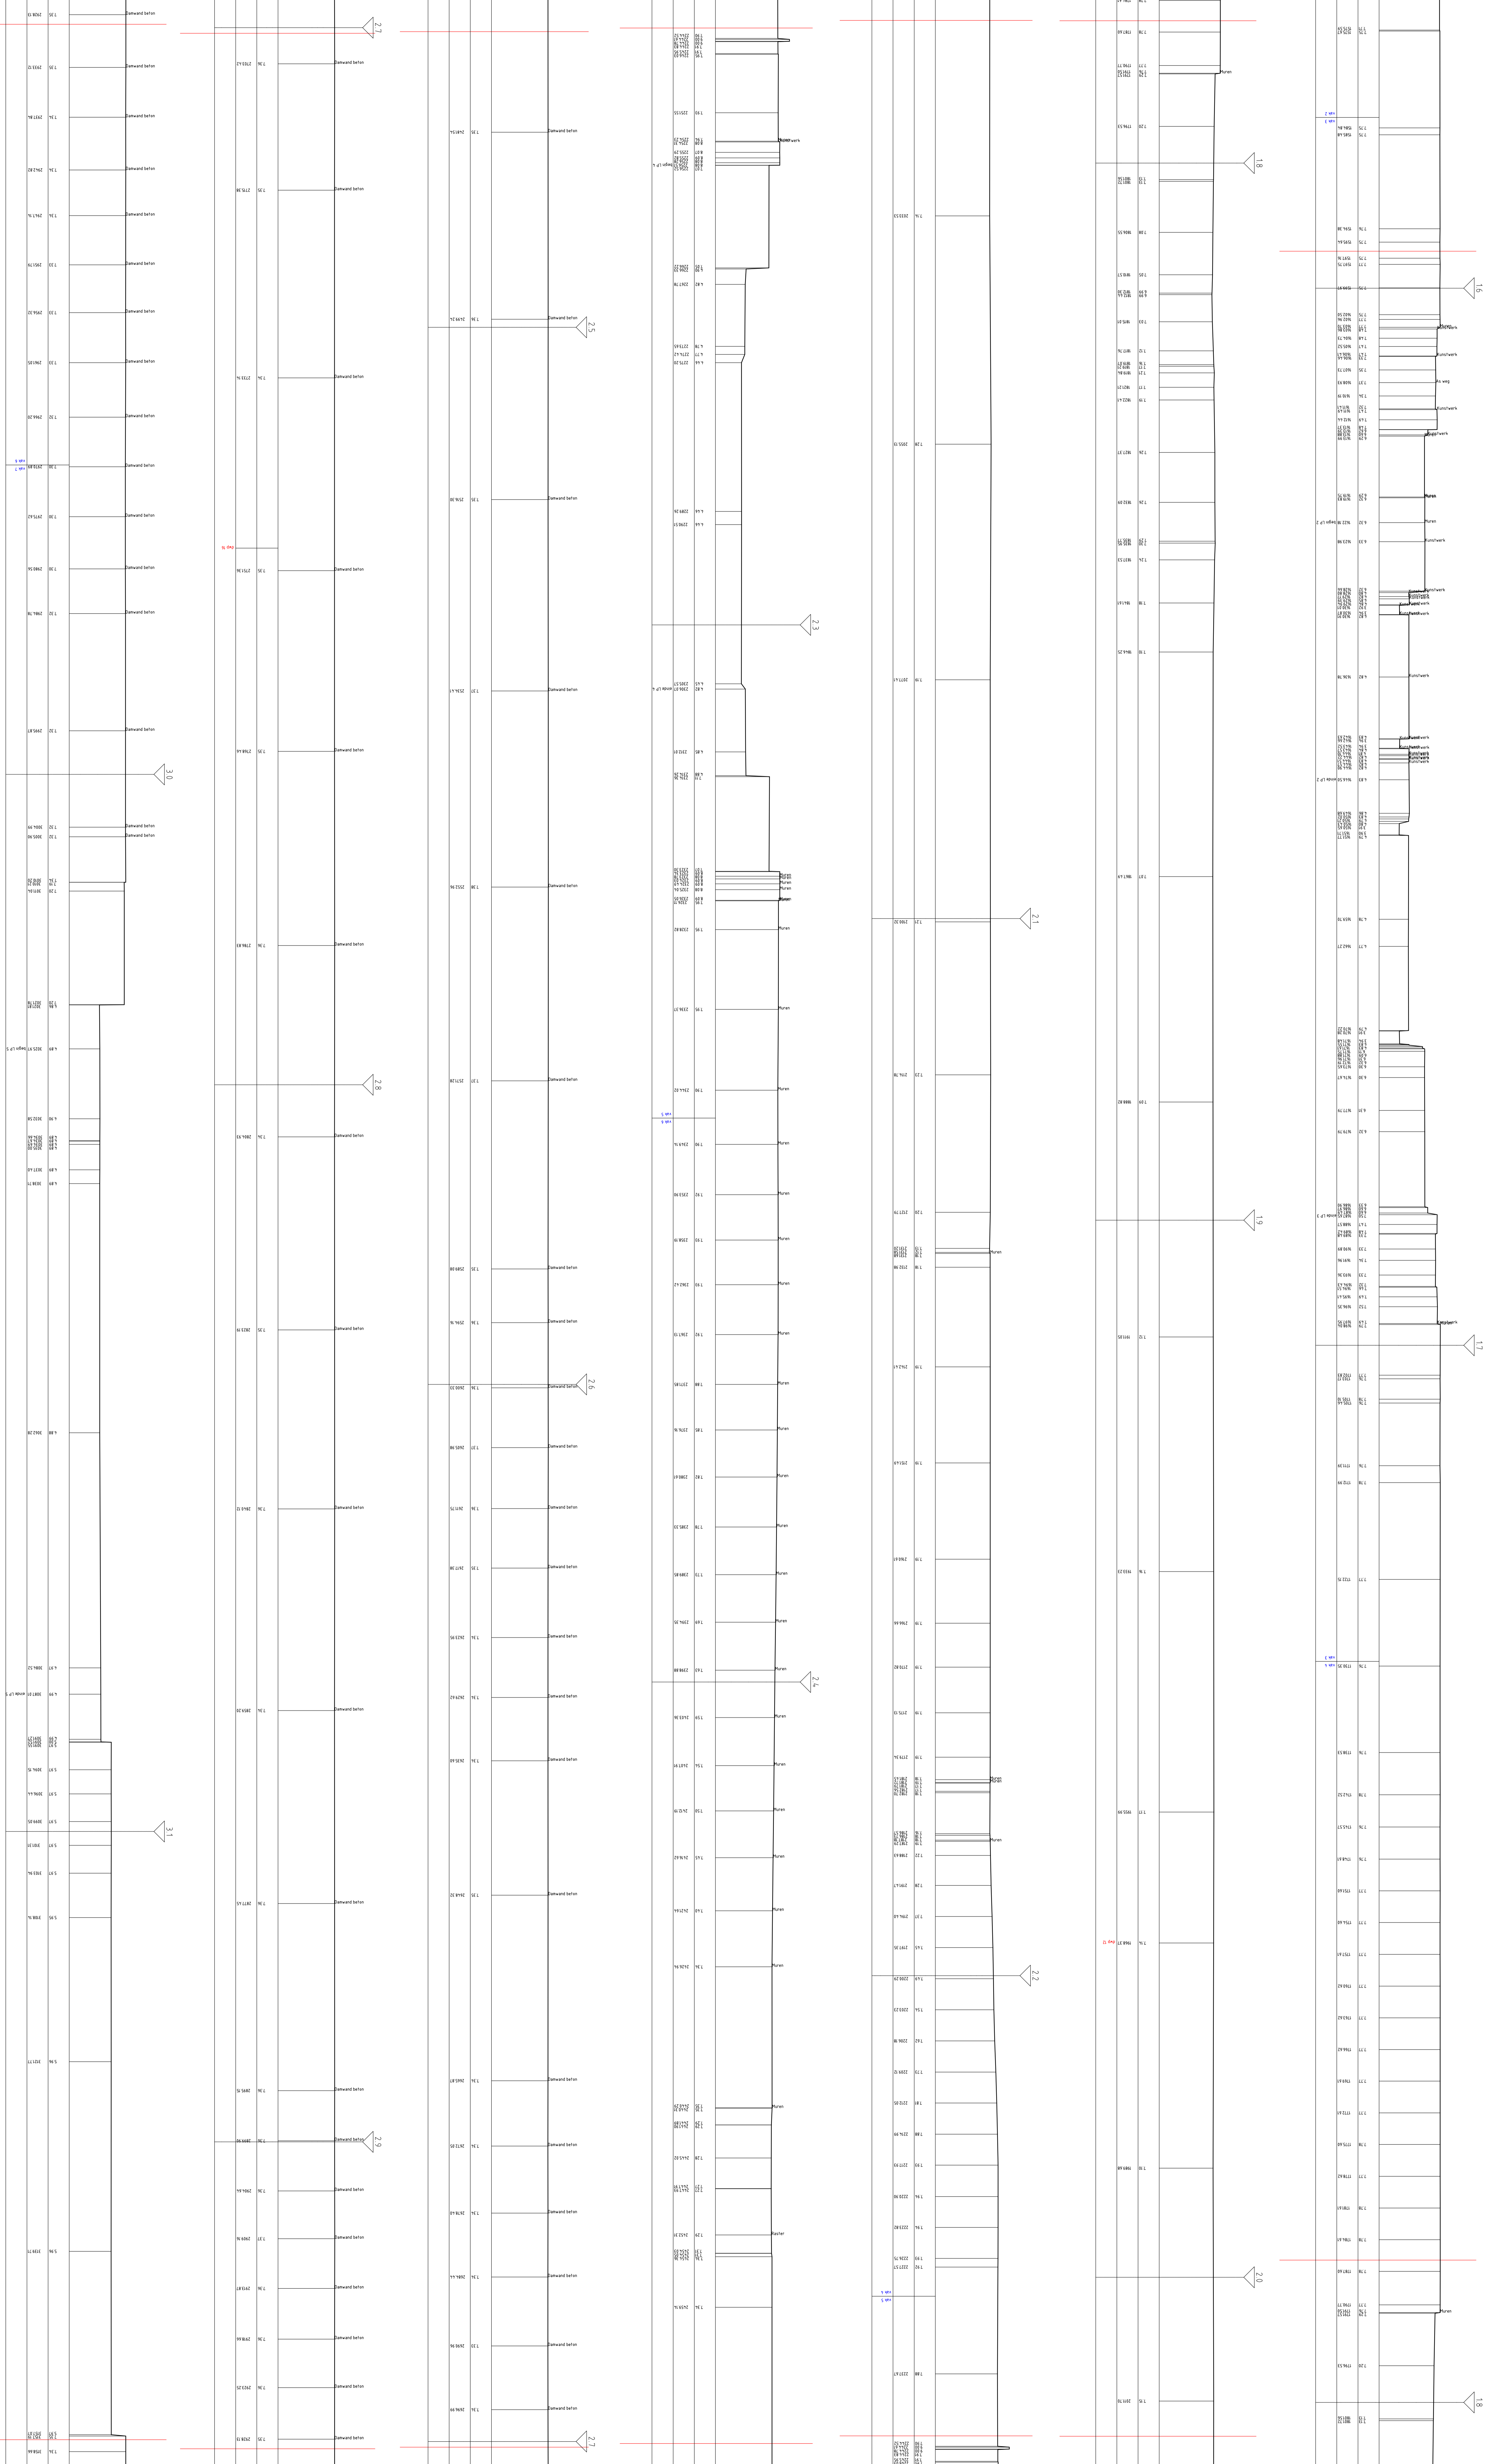

Project: **LEGGER EN BEHEERREGISTER LIMUIDEN**

Overzicht: **LENGTEPROFIEL BUITENKRUNIJNLIJN PROFIEL 1 DEEL 2**

Opdrachtgever: **Rijkswaterstaat**

Projectnummer: **NS8181100**

Ontwerper: **April 2008**

Beoordelaar: **LNN**

Projectleider: **JCR**

Overzetter: **Government**

Maatstaf: **1:200**

Blad: **DEFINITIEF**

Bladnummer: **10-10-2008**

Tekeningnummer: **NS8181100-20**

WV:

Logo: **Rijkswaterstaat**

Logo: **RPS BCC**

Logo: **VERBODEN TOEGANG**

