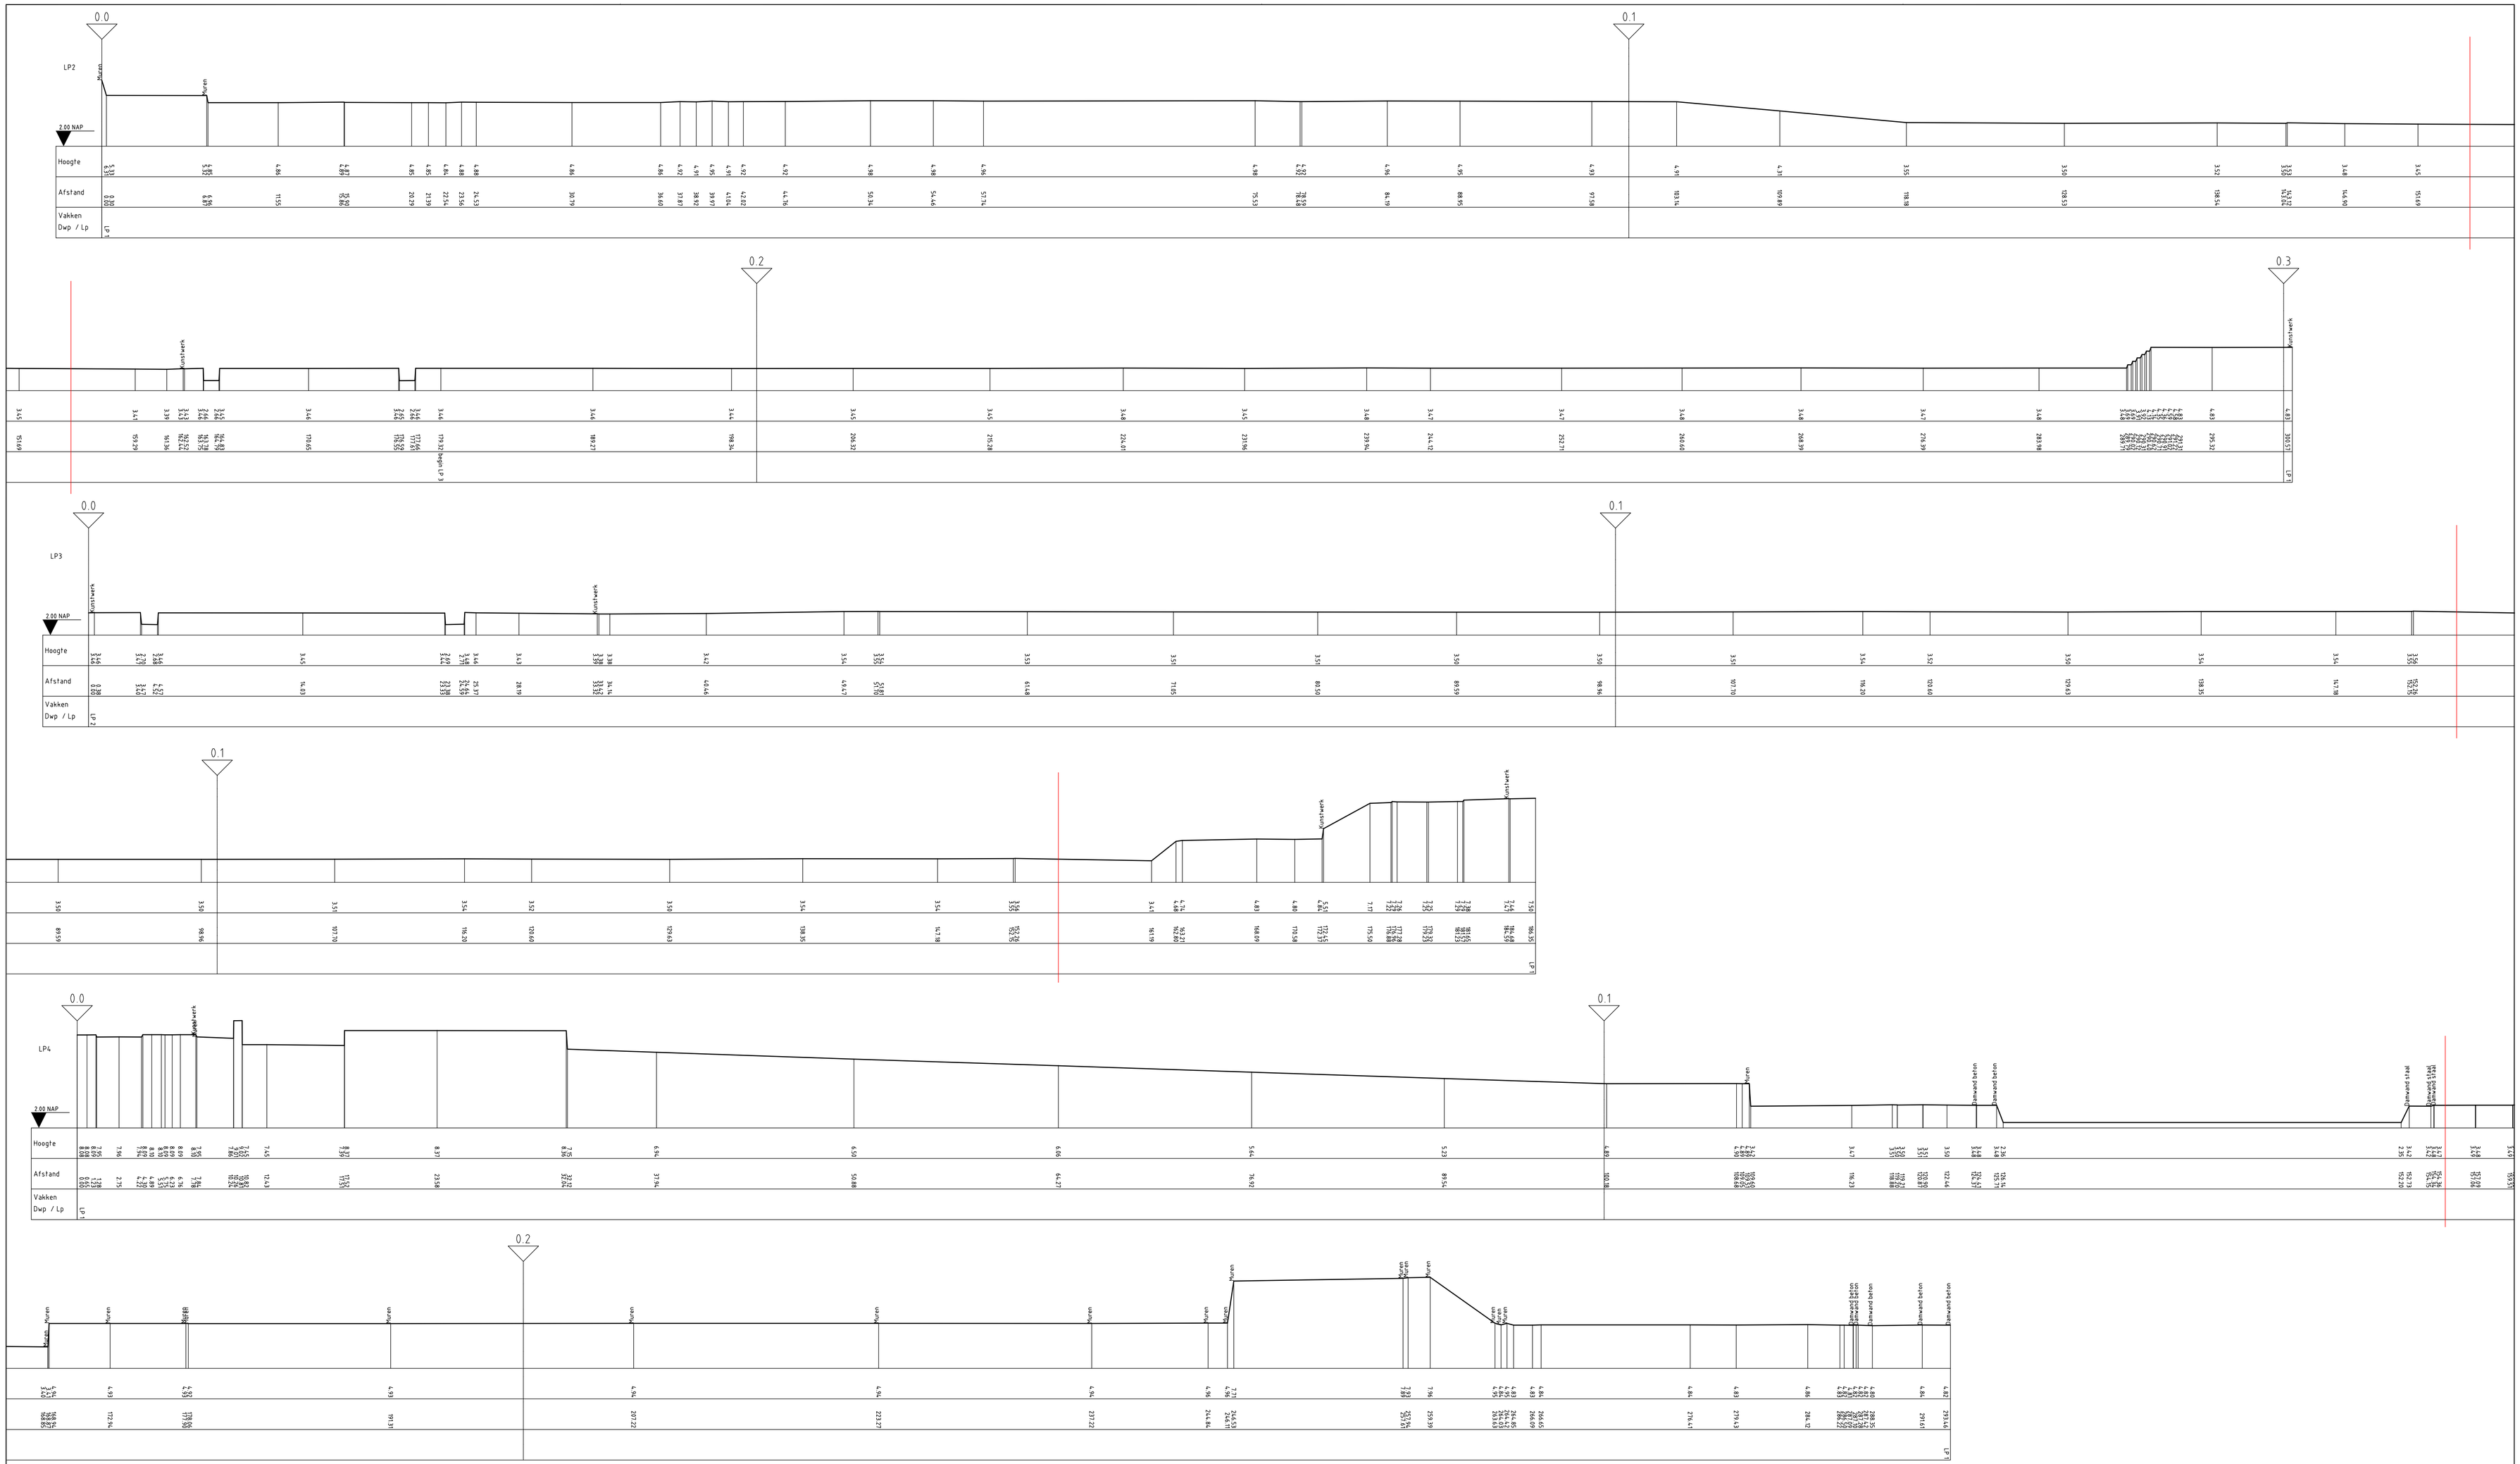
0.0
0.1
0.2
0.3
LP2
LP3
LP4
2.00 NAP
Hoogte
Afstand
Vakken
Dwp / Lp
Kade
Kade verharding
Kade verharding
Kade verharding