


sectie A


sectie B

Lengteprof: 9AB
schaal1: 100 /10000

NAP: 2.0

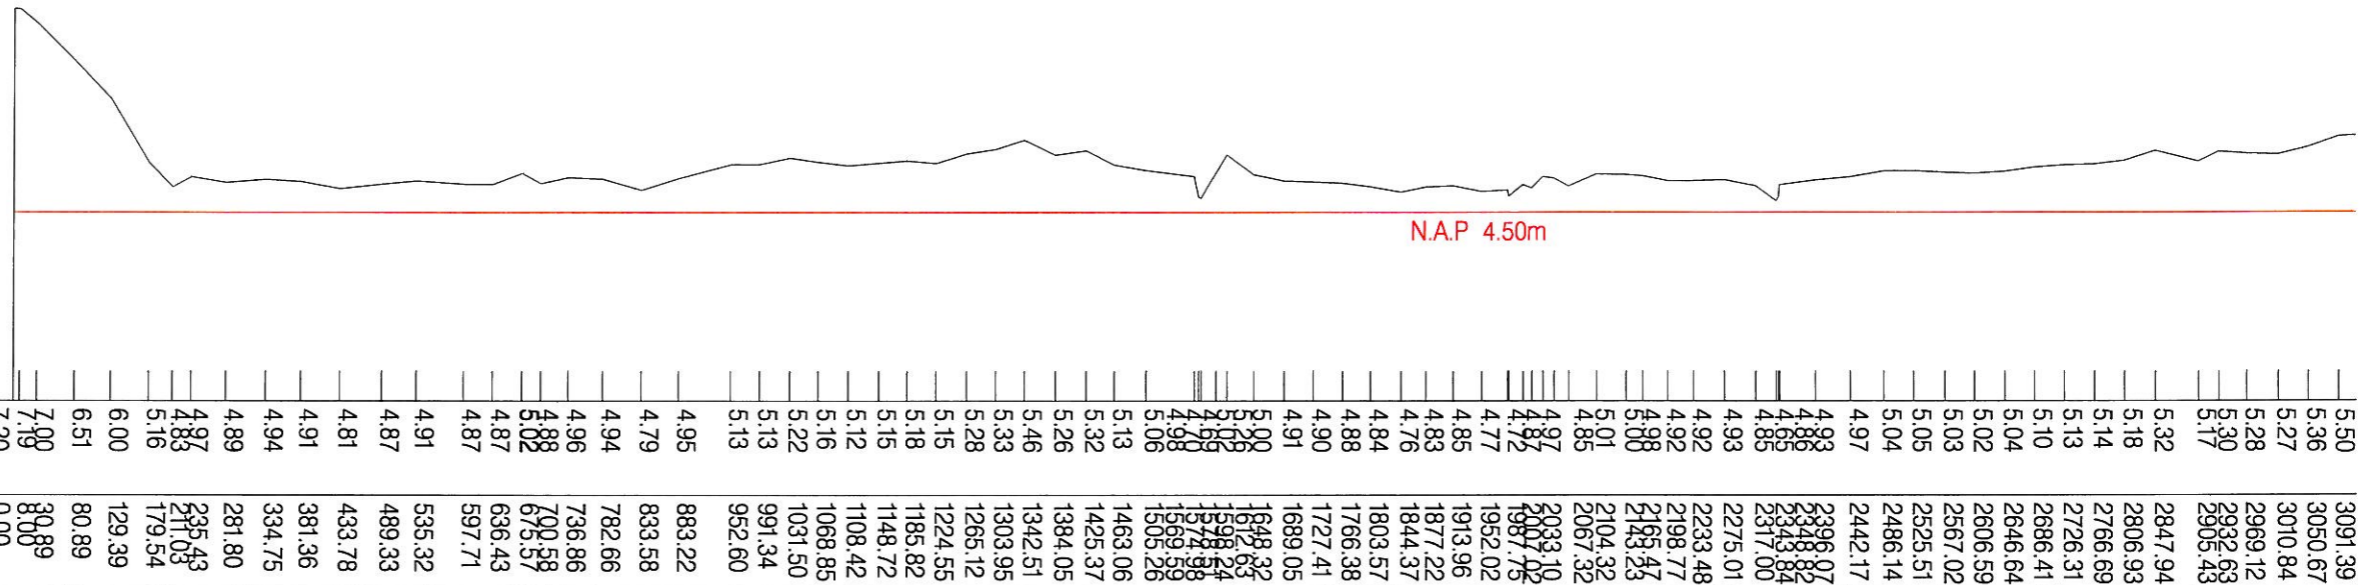

sectie B

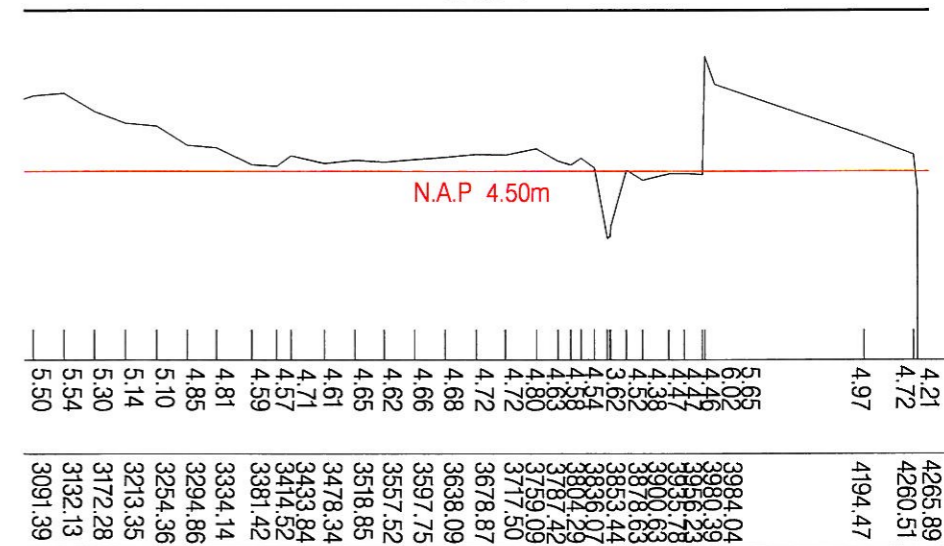

Kering 9: Europoort/Hartelkering

Lengteprof: 9AB

- Gemeten Profiel:
- Legger Profiel:
- Kernzone:
- Beschermingszone:
- Toetspeil:

datum: 21-07-2008
schaal: zie profiel

