


# PROF: 07

schaal 1: 200 / 2500



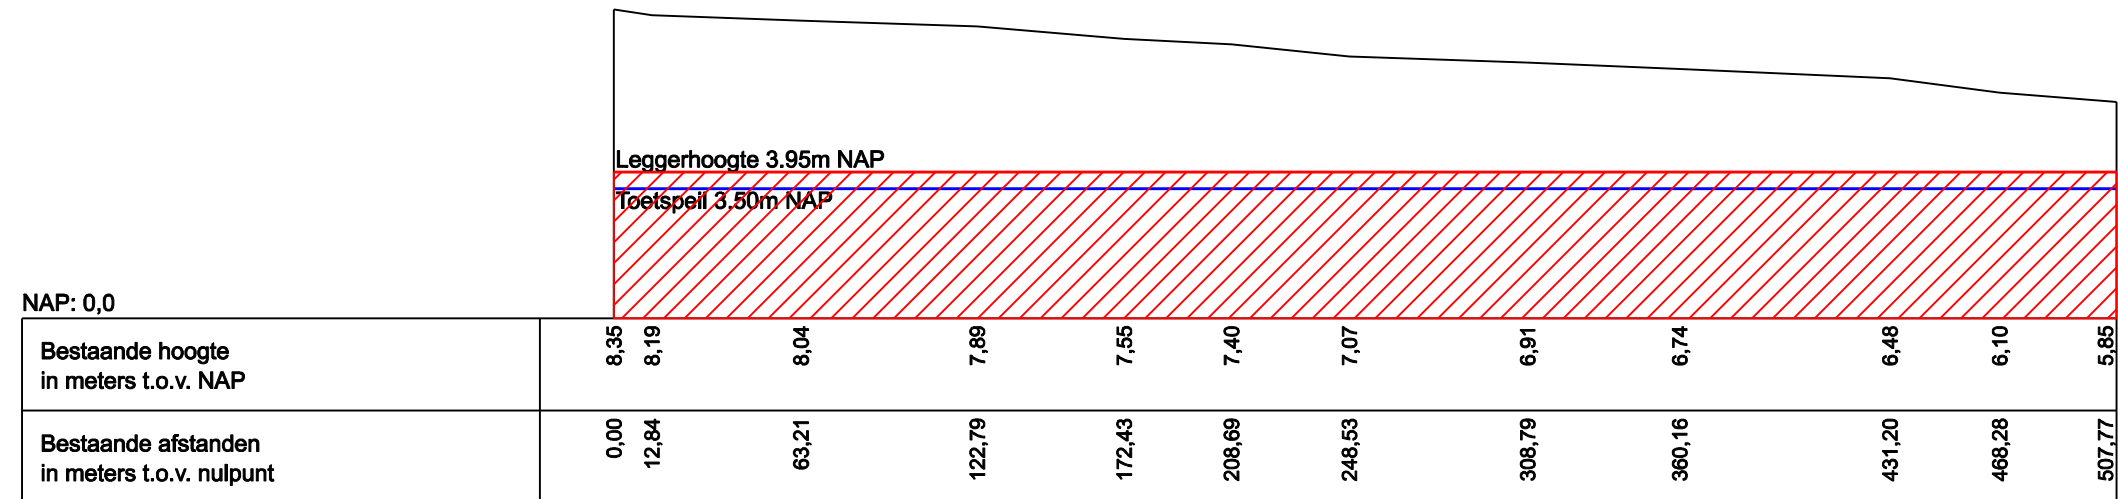


NAP: 0,0

Leggerhoogte 3.95m NAP

Toetspeil 3.50m NAP

Kering : Zandkreekdam

Lengteprofiel: 07

Gemeten Profiel:   
 Legger Profiel:   
 Toetspeil: 

datum: 12-01-2009  
 schaal: zie profiel

